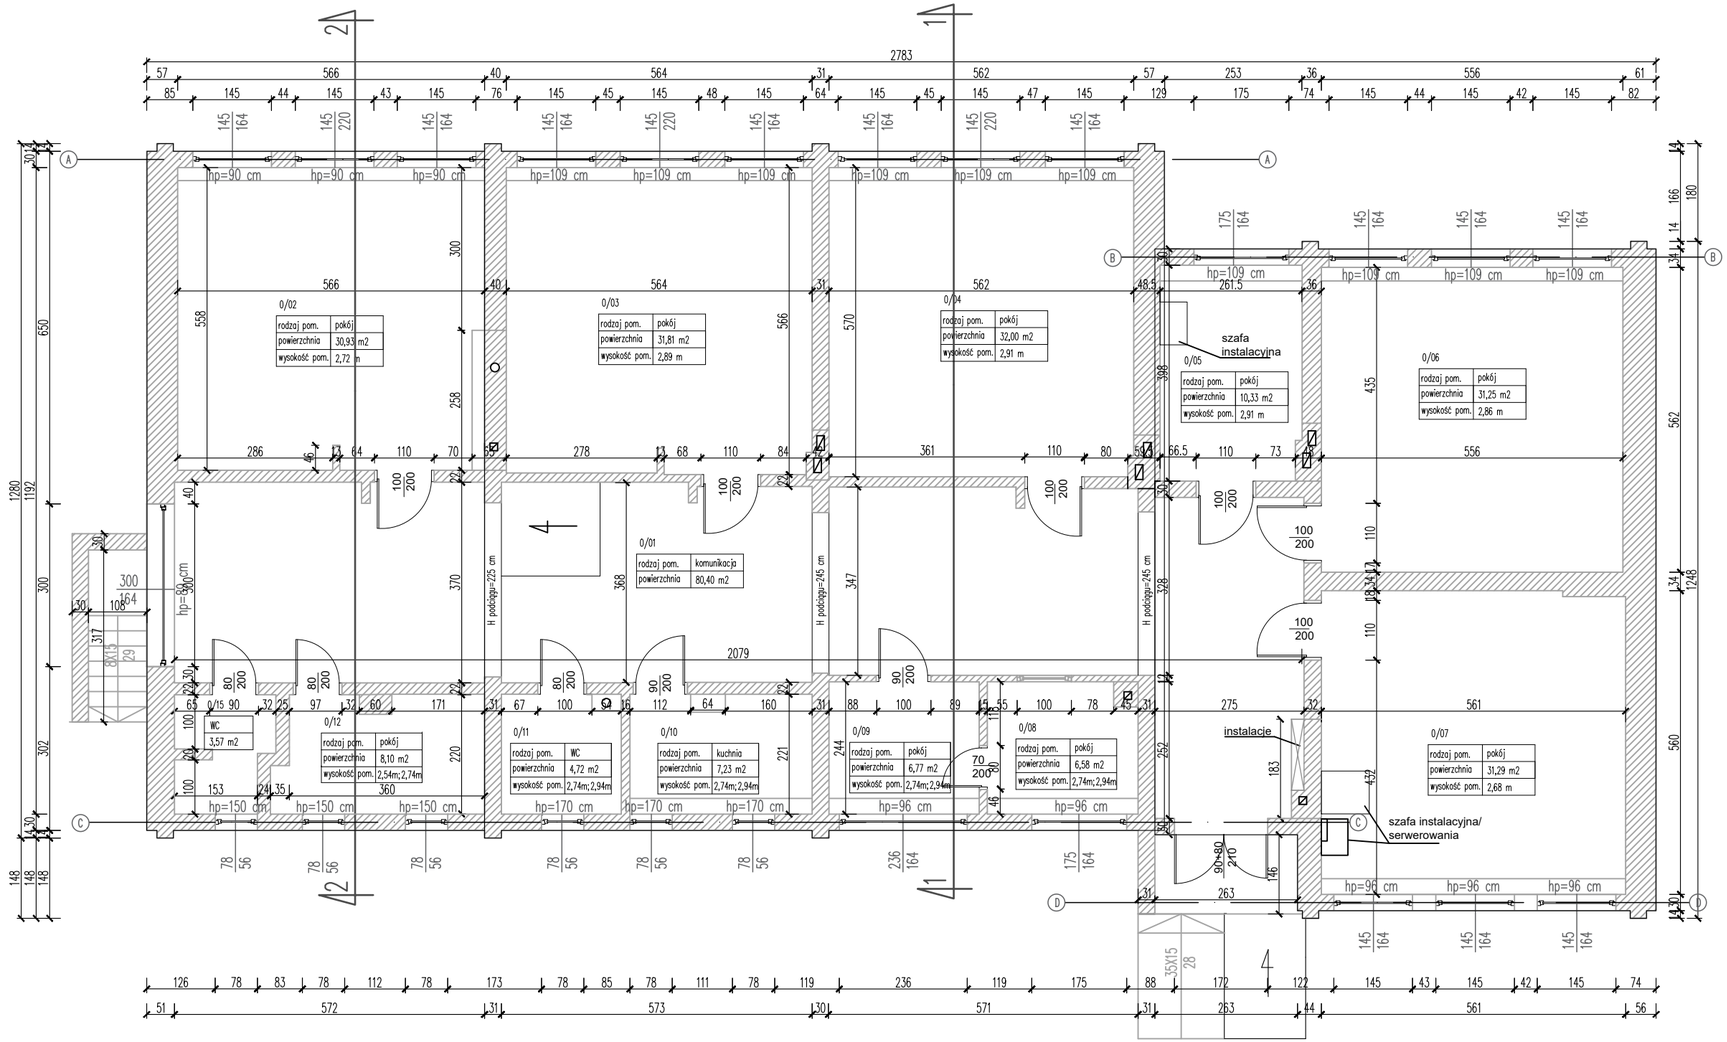



Zestawienie powierzchni

| Nr. kond. | Nr. pom. | Nazwa pomieszczenia | Powierzchnia |
|---|---|---|---|
| 0 parter | 0/01 | Komunikacja | 80,40 m² |
| | 0/02 | Pomieszczenie biurowe | 30,93 m² |
| | 0/03 | Pomieszczenie biurowe | 31,81 m² |
| | 0/04 | Pomieszczenie biurowe | 32,00 m² |
| | 0/05 | Pomieszczenie biurowe | 10,33 m² |
| | 0/06 | Pomieszczenie biurowe | 31,25 m² |
| | 0/07 | Pomieszczenie biurowe | 31,29 m² |
| | 0/08 | Pomieszczenie biurowe | 6,58 m² |
| | 0/09 | Pomieszczenie biurowe | 6,77 m² |
| | 0/10 | Kuchnia | 7,23 m² |
| | 0/11 | WC | 4,72 m² |
| | 0/12 | Pomieszczenie biurowe | 8,10 m² |
| | 0/13 | WC | 3,57 m² |
| | Razem | | 284,98m² |
| | Pow. zabudowy | | 348,85m² |

USŁUGI PROJEKTOWO-BUDOWLANE ANDRZEJ WIERZBOWSKI
Piotrków Trybunalski 97-300, ul. Adama Próchnika 3/26
tel. (+48)604 603 303
www.awierzbowski.pl
e-mail: biuro@awierzbowski.pl

TYTUŁ PROJEKTU: Remont i przebudowa budynku na potrzeby wykonania dziennego domu seniora w ramach projektu "Senior +"

TEMAT RYSUNKU: RZUT PRZYZIEMIA – INWENTARYZACJA

PROJEKTANT: inż. Andrzej Wierzbowski
upr. bud. LOD/0124/PWOK/03
upr. bud. LOD/0709/ZOOA/07

PODPIS:

NR RYS.: I/02

SKALA: 1:100

DATA: Maj 2025