
Przekrój 2-2 stan obecny

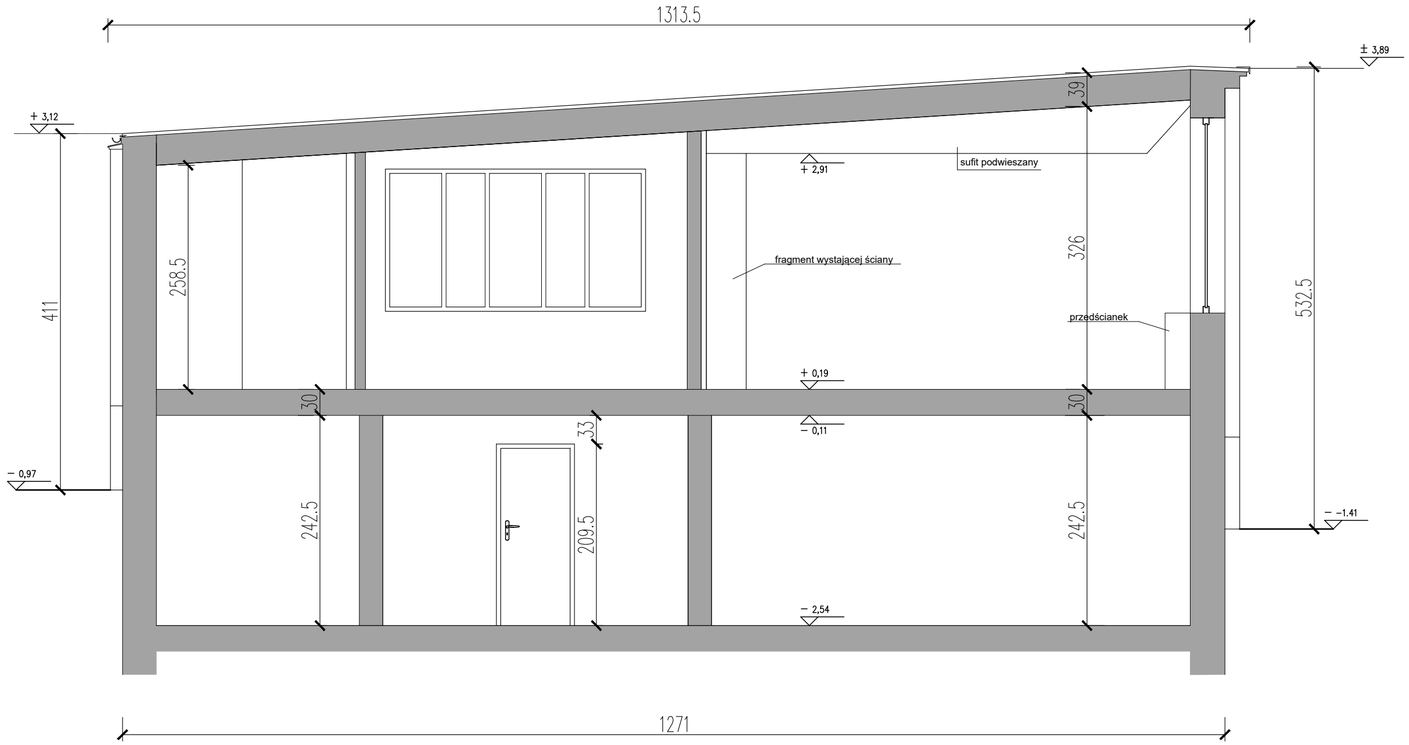

USŁUGI PROJEKTOWO-BUDOWLANE ANDRZEJ WIERZBOWSKI
Piotrków Trybunalski 97-300, ul. Adama Próchnika 3/26
tel. (+48)604 603 303
www.awierzbowski.pl
e-mail: biuro@awierzbowski.pl

TYTUŁ PROJEKTU:	Remont i przebudowa budynku na potrzeby wykonania dziennego domu seniora w ramach projektu "Senior +"
TEMAT RYSUNKU:	PRZEKRÓJ 2-2 - INWENTARYZACJA
PROJEKTANT:	inż. Andrzej Wierzbowski upr. bud. LOD/0124/PWOK/03 upr. bud. LOD/0709/ZOOA/07
PODPIS:	
NR RYS.:	1/05
SKALA:	1:50
DATA:	Maj 2025