

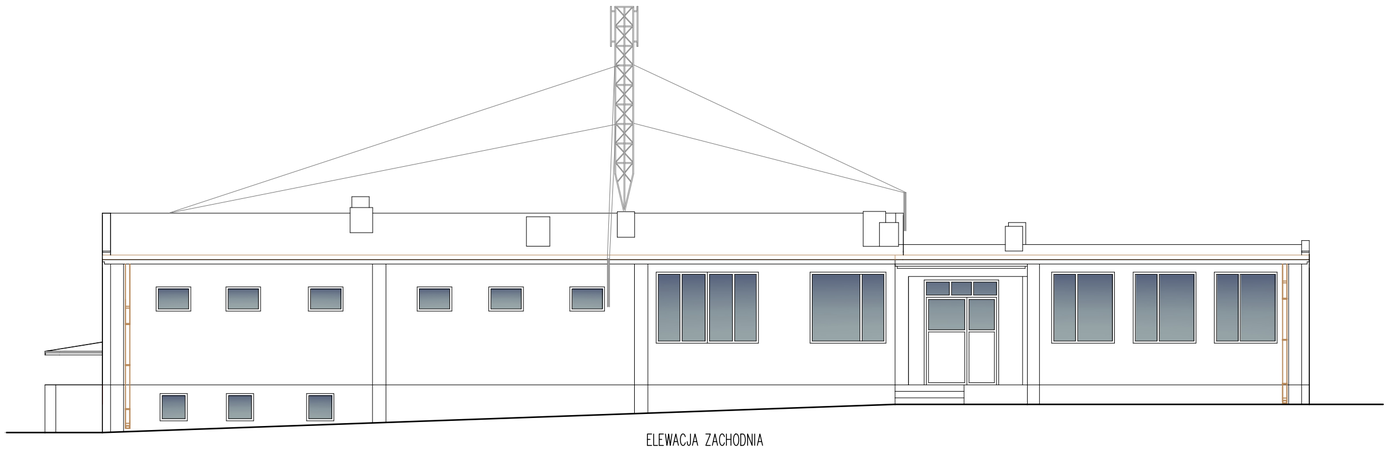



ELEWACJA ZACHODNIA

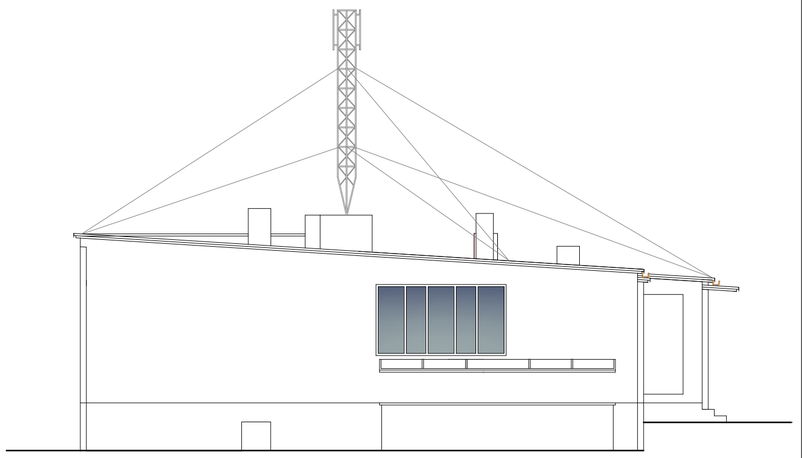

ELEWACJA PÓŁNOCNA

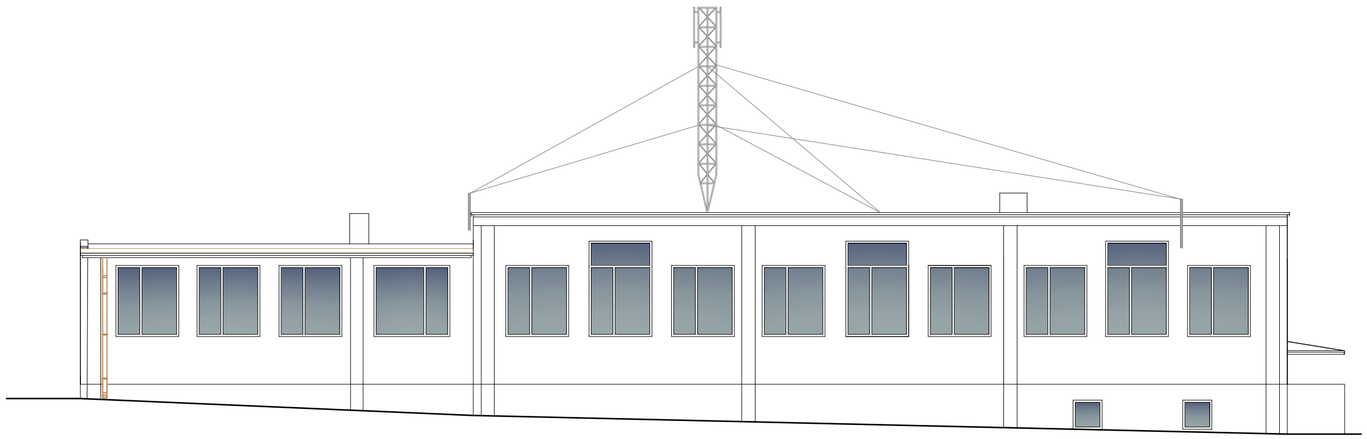

ELEWACJA WSCHODNIA

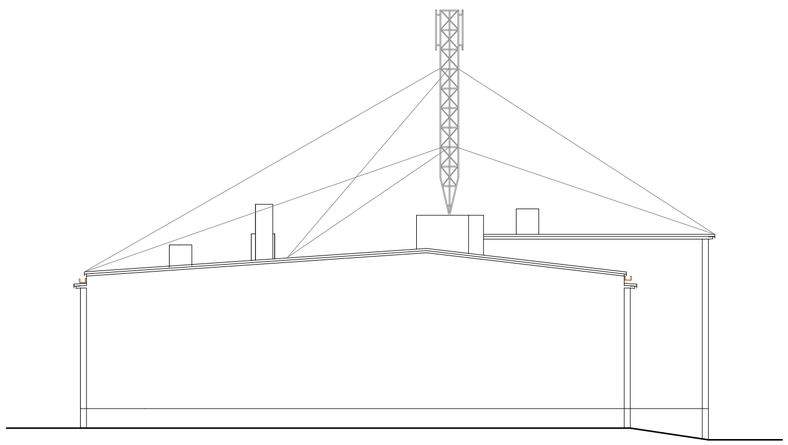

ELEWACJA POŁUDNIOWA

USŁUGI PROJEKTOWO-BUDOWLANE ANDRZEJ WIERZBOWSKI
Piotrków Trybunalski 97-300, ul. Adama Próchnika 3/26
tel. (+48)604 603 303
www.awierzbowski.pl
e-mail: biuro@awierzbowski.pl

| | |
|---|---|
| TYTUŁ PROJEKTU: | Remont i przebudowa budynku na potrzeby wykonania dziennego domu seniora w ramach projektu "Senior +" |
| TEMAT RYSUNKU: | ELEWACJE - INWENTARYZACJA |
| PROJEKTANT: | inż. Andrzej Wierzbowski<br>upr. bud. LOD/0124/PWOK/03<br>upr. bud. LOD/0709/ZOOA/07 |
| PODPIS: | |
| NR RYS.: | I/06 |
| SKALA: | 1:100 |
| DATA: | Maj 2025 |