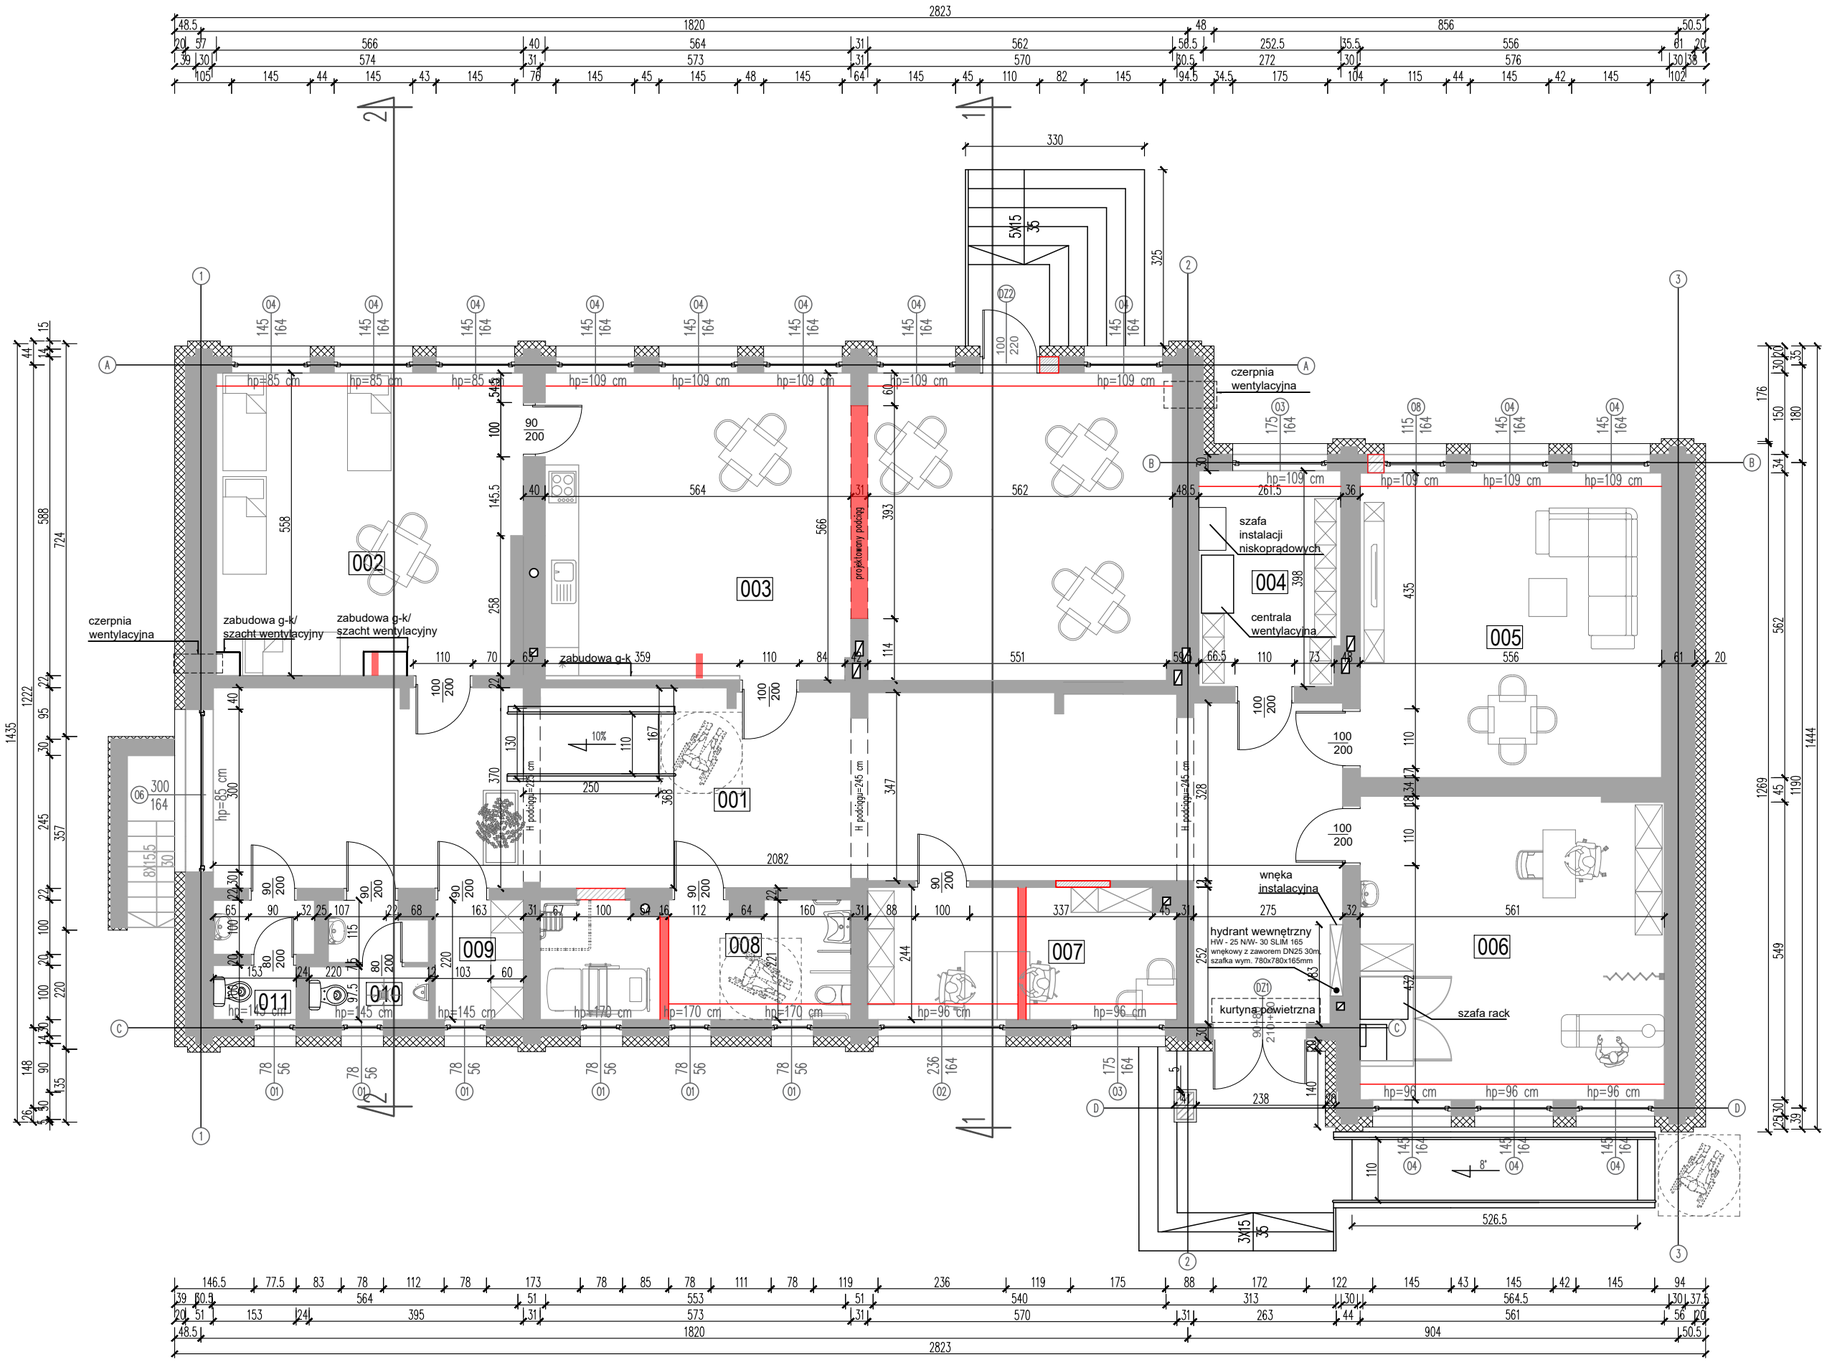


NOWOPROJEKTOWANA IZOLACJA GR. 20 CM

ŚCIANY ISTNIEJĄCE

ELEMENTY DO WYBURZENIA

OTWORY OKIENNE DO ZAMUROWANIA

ZESTAWIENIE POMIESZCZEŃ

nr pom.	nazwa pomieszczenia	materiał posadzki	pow. m²
001	Korytarz	Gres/płytki ceramiczne	80,40
002	Pomieszczenie do wypoczynku z miejscami do leżenia	Wykładzina obiektowa PCV	30,43
003	Pomieszczenie ogólnodostępne z aneksem kuchennym	Wykładzina obiektowa PCV	64,63
004	Szatnia	Gres/płytki ceramiczne	10,33
005	Pomieszczenie klubowe	Wykładzina obiektowa PCV	31,25
006	Sala rehabilitacyjna z punktem pielęgniarskim	Gres/płytki ceramiczne	31,29
007	Pomieszczenie biurowe dla personelu	Gres/płytki ceramiczne	13,70
008	Łazienka dla niepełnosprawnych	Gres/płytki ceramiczne	12,24
009	Pralnia z suszarnią	Gres/płytki ceramiczne	3,59
010	Wc dla mężczyzn	Gres/płytki ceramiczne	4,13
011	WC dla kobiet	Gres/płytki ceramiczne	3,56
		Całkowita powierzchnia	**285,55**

USŁUGI PROJEKTOWO-BUDOWLANE ANDRZEJ WIERZBOWSKI
Piotrków Trybunalski 97-300, ul. Adama Próchnika 3/26
tel. (+48)604 603 303
www.awierzbowski.pl
e-mail: biuro@awierzbowski.pl

TYTUŁ PROJEKTU: Remont i przebudowa budynku na potrzeby wykonania dziennego domu seniora w ramach projektu "Senior +"

TEMAT RYSUNKU: RZUT PRZYZIEMIA

PROJEKTANT: mgr inż. arch. Joanna Fogiel, upr. bud. 28/R-160/ŁOIA/08

PODPIS:

NR RYS.: PB/A/02

SKALA: 1:100

DATA: Maj 2025