
Przekrój 1-1

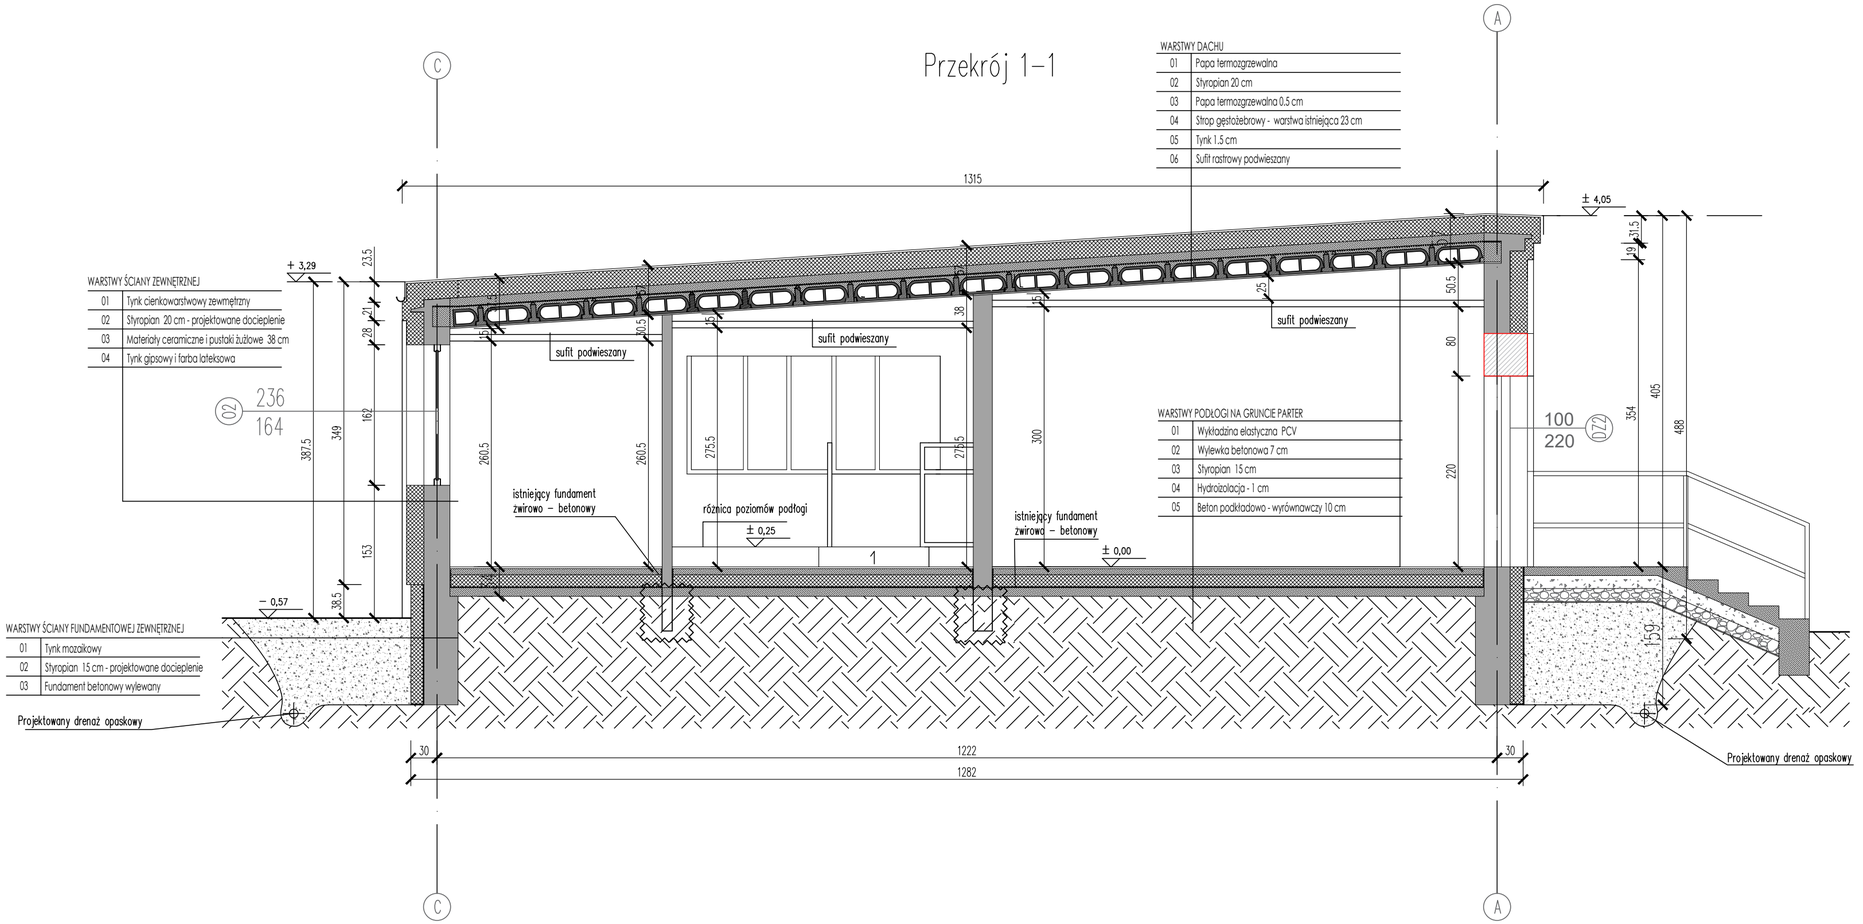

WARSTWY DACHU

01	Papa termozgrzewalna
02	Styropian 20 cm
03	Papa termozgrzewalna 0.5 cm
04	Strop gęstożebrowy - warstwa istniejąca 23 cm
05	Tynk 1.5 cm
06	Sufit rastrowy podwieszany

WARSTWY ŚCIANY ZEWNĘTRZNEJ

01	Tynk cienkowarstwowy zewnętrzny
02	Styropian 20 cm - projektowane docieplenie
03	Materiały ceramiczne i pustaki żużlowe 38 cm
04	Tynk gipsowy i farba lateksowa

WARSTWY PODŁOGI NA GRUNCIE PARTER

01	Wykładzina elastyczna PCV
02	Wylewka betonowa 7 cm
03	Styropian 15 cm
04	Hydroizolacja - 1 cm
05	Beton podkładowo - wyrównawczy 10 cm

WARSTWY ŚCIANY FUNDAMENTOWEJ ZEWNĘTRZNEJ

01	Tynk mozaikowy
02	Styropian 15 cm - projektowane docieplenie
03	Fundament betonowy wylewany

OTWÓR DRZWIOWY DO ZAMUROWANIA

USŁUGI PROJEKTOWO-BUDOWLANE ANDRZEJ WIERZBOWSKI
Piotrków Trybunalski 97-300, ul. Adama Próchnika 3/26
tel. (+48)604 603 303
www.awierzbowski.pl
e-mail: biuro@awierzbowski.pl

TYTUŁ PROJEKTU:	Remont i przebudowa budynku na potrzeby wykonania dziennego domu seniora w ramach projektu "Senior +"	
TEMAT RYSUNKU:	PRZEKRÓJ 1-1	
PROJEKTANT:	mgr inż. arch. Joanna Fogiel upr. bud. 28/R-160/ŁOIA/08	PODPIS:
NR RYS.: PB/A/04	SKALA: 1:50	DATA: Maj 2025