
Przekrój 2-2

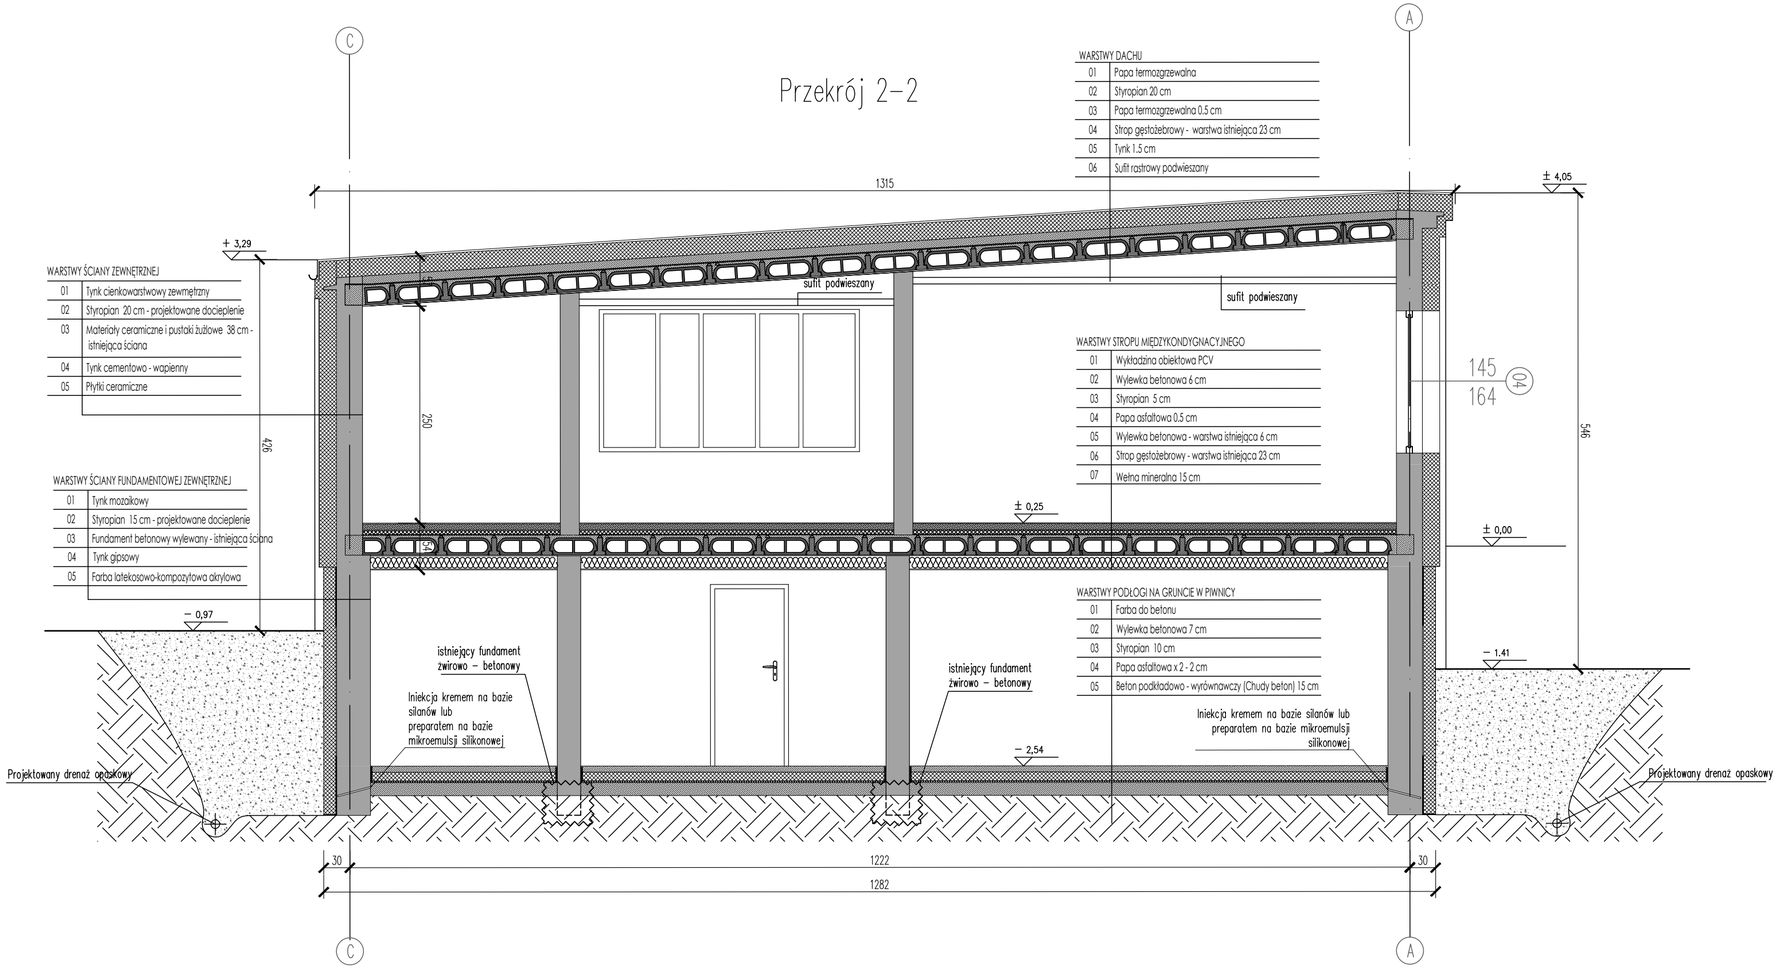

WARSTWY DACHU

01	Papa termozgrzewalna
02	Styropian 20 cm
03	Papa termozgrzewalna 0.5 cm
04	Strop gęstożebrowy - warstwa istniejąca 23 cm
05	Tynk 1.5 cm
06	Sufit rastrowy podwieszany

WARSTWY ŚCIANY ZEWNĘTRZNEJ

01	Tynk cienkowarstwowy zewnętrzny
02	Styropian 20 cm - projektowane docieplenie
03	Materiały ceramiczne i pustaki żużlowe 38 cm - istniejąca ściana
04	Tynk cementowo - wapienny
05	Płytki ceramiczne

WARSTWY STROPU MIĘDZYKONDYGNACYJNEGO

01	Wykładzina obiektowa PCV
02	Wylewka betonowa 6 cm
03	Styropian 5 cm
04	Papa asfaltowa 0.5 cm
05	Wylewka betonowa - warstwa istniejąca 6 cm
06	Strop gęstożebrowy - warstwa istniejąca 23 cm
07	Wełna mineralna 15 cm

WARSTWY ŚCIANY FUNDAMENTOWEJ ZEWNĘTRZNEJ

01	Tynk mozaikowy
02	Styropian 15 cm - projektowane docieplenie
03	Fundament betonowy wylewany - istniejąca ściana
04	Tynk gipsowy
05	Farba lateksowo-kompozytowa akrylowa

WARSTWY PODŁOGI NA GRUNCIE W PIWNICY

01	Farba do betonu
02	Wylewka betonowa 7 cm
03	Styropian 10 cm
04	Papa asfaltowa x 2 - 2 cm
05	Beton podkładowo - wyrównawczy (Chudy beton) 15 cm

USŁUGI PROJEKTOWO-BUDOWLANE ANDRZEJ WIERZBOWSKI
Piotrków Trybunalski 97-300, ul. Adama Próchnika 3/26
tel. (+48)604 603 303
www.awierzbowski.pl
e-mail: biuro@awierzbowski.pl

TYTUŁ PROJEKTU:	Remont i przebudowa budynku na potrzeby wykonania dziennego domu seniora w ramach projektu "Senior +"	
TEMAT RYSUNKU:	PRZEKRÓJ 2-2	
PROJEKTANT:	mgr inż. arch. Joanna Fogiel upr. bud. 28/R-160/tOIA/08	PODPIS:
NR RYS.: PB/A/05	SKALA: 1:50	DATA: Maj 2025