

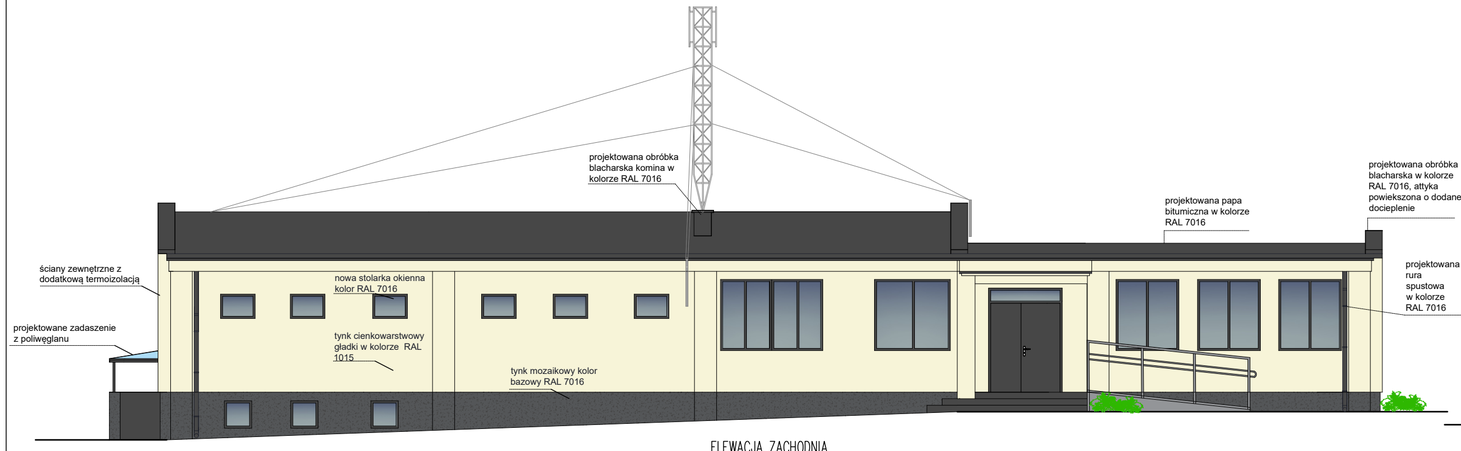



ELEWACJA ZACHODNIA

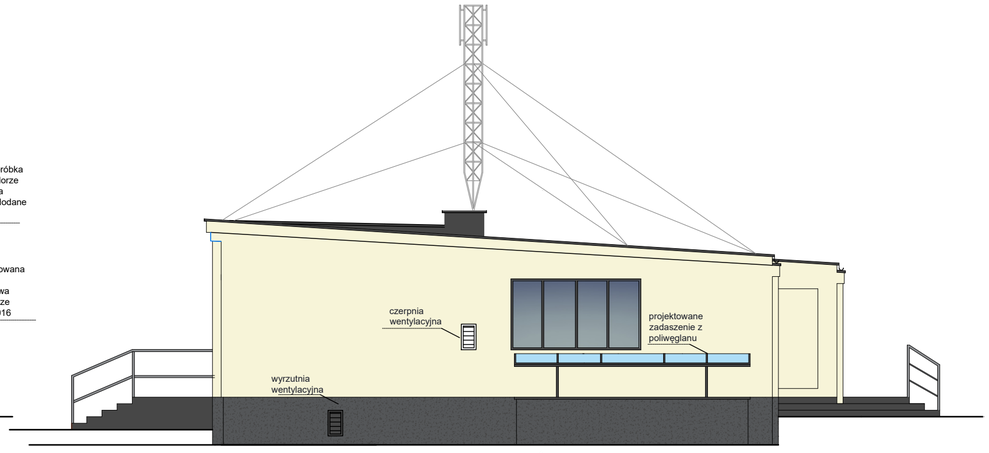

ELEWACJA PÓŁNOCNA

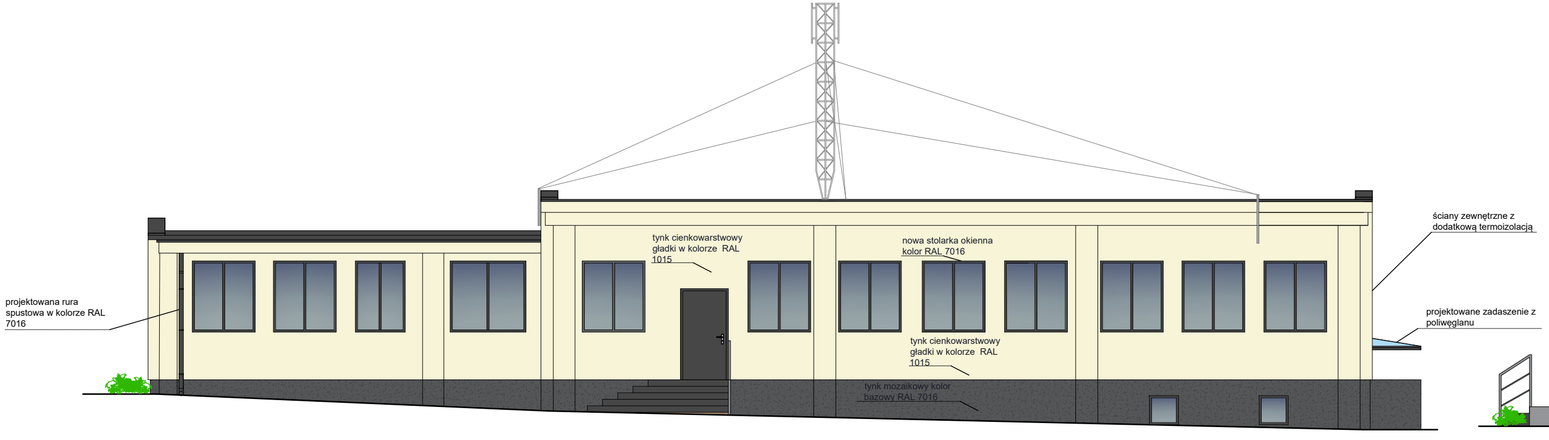

ELEWACJA WSCHODNIA

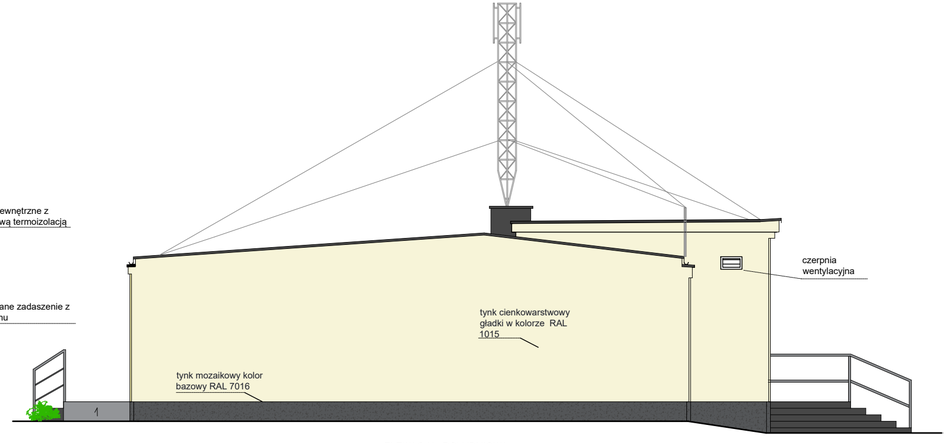

ELEWACJA POŁUDNIOWA

USŁUGI PROJEKTOWO-BUDOWLANE ANDRZEJ WIERZBOWSKI
Piotrków Trybunalski 97-300, ul. Adama Próchnika 3/26
tel. (+48)604 603 303
www.awierzbowski.pl
e-mail: biuro@awierzbowski.pl

TYTUŁ PROJEKTU:	Remont i przebudowa budynku na potrzeby wykonania dziennego domu seniora w ramach projektu "Senior +"
TEMAT RYSUNKU:	ELEWACJE
PROJEKTANT:	mgr inż. arch. Joanna Fogiel upr. bud. 28/R-160/ŁOIA/08
PODPIS:	
NR RYS.:	PB/A/06
SKALA:	1:100
DATA:	Maj 2025