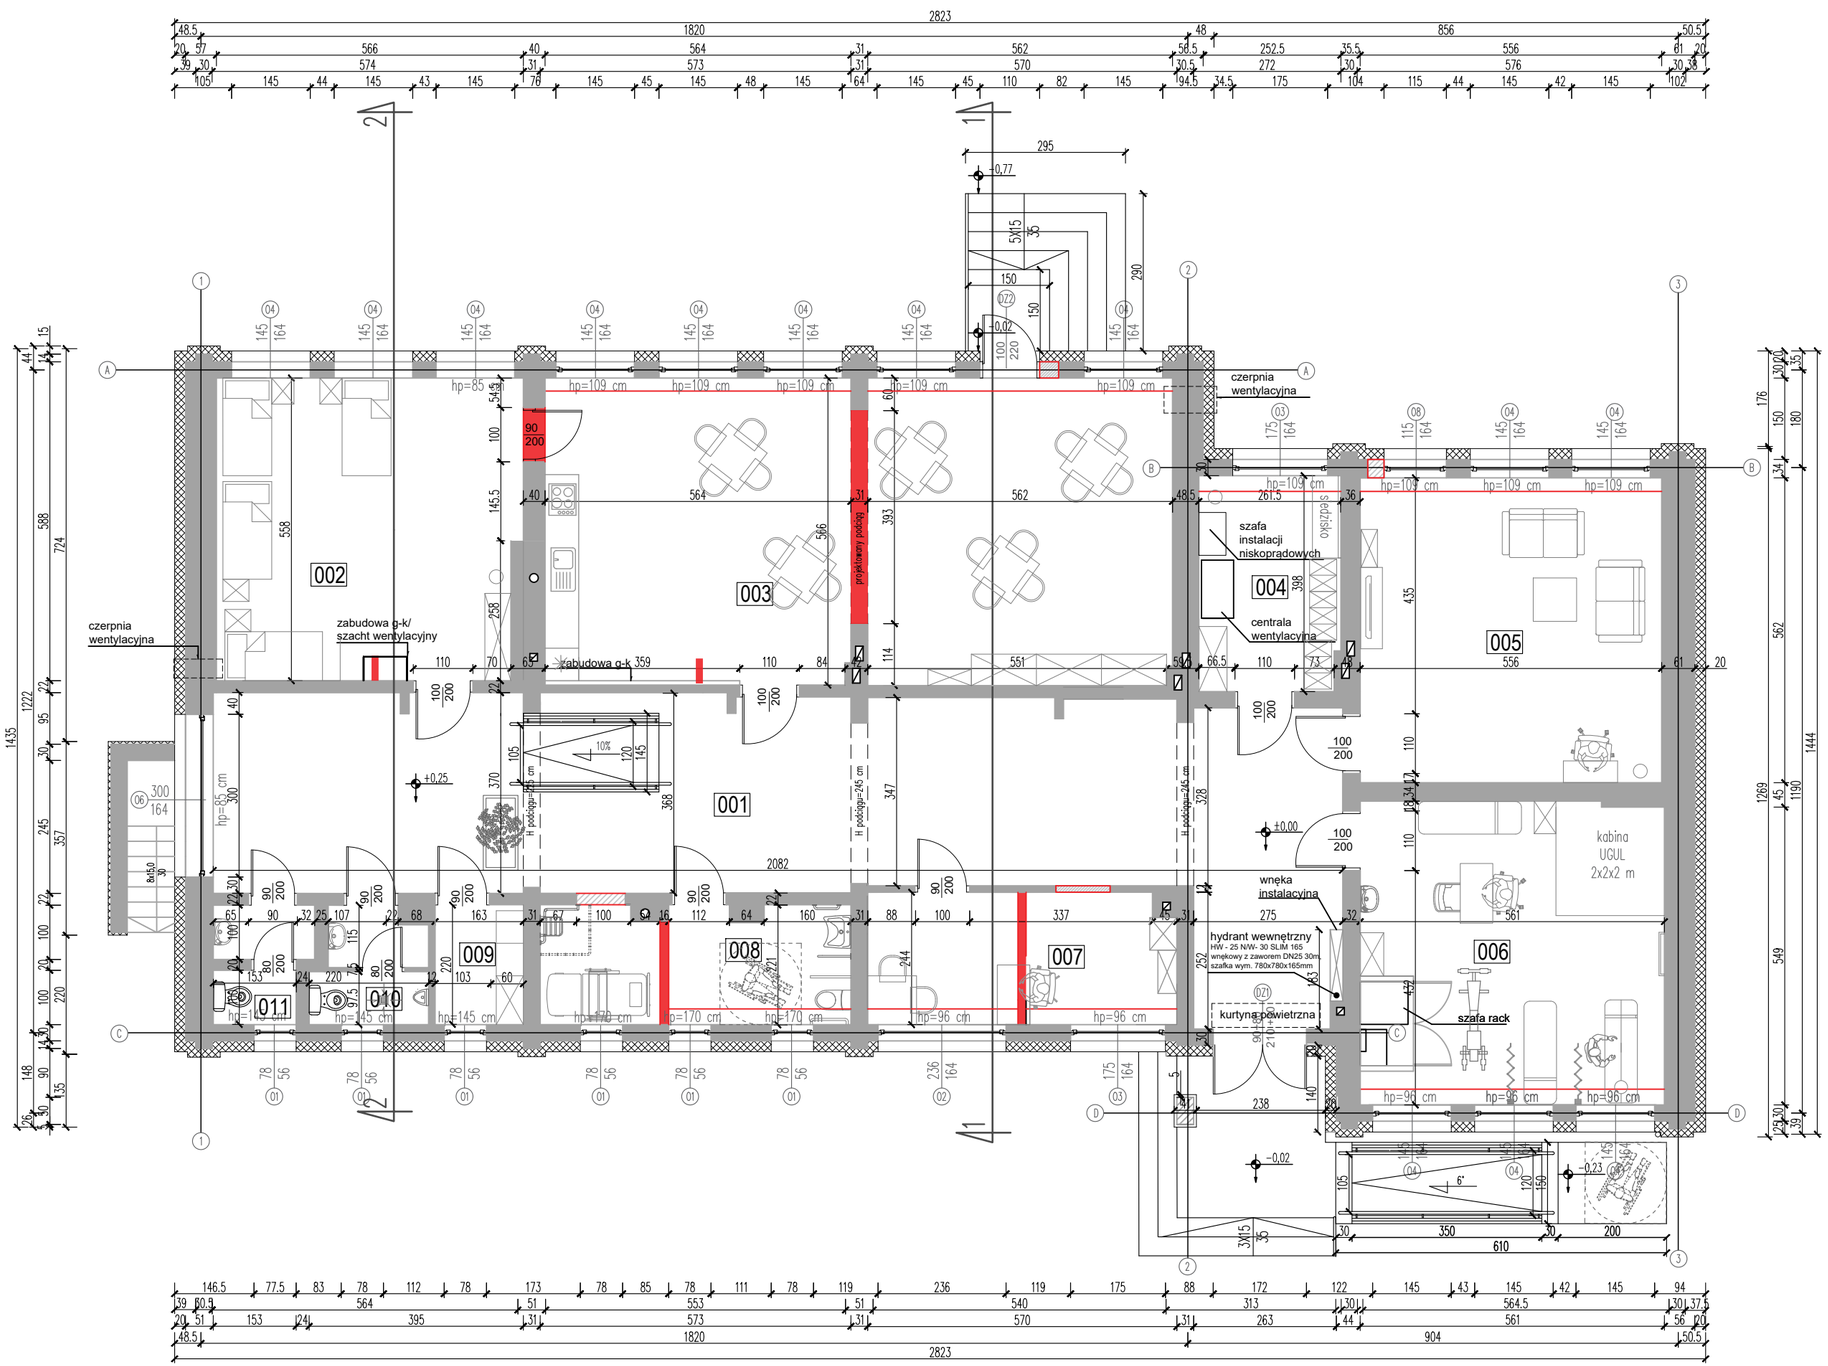


NOWOPROJEKTOWANA IZOLACJA GR. 20 CM

ŚCIANY ISTNIEJĄCE

ELEMENTY DO WYBURZENIA

OTWORY OKIENNE DO ZAMUROWANIA

ZESTAWIENIE POMIESZCZEŃ

nr pom.	nazwa pomieszczenia	materiał posadzki	pow. m²
001	Korytarz	Gres/płytki ceramiczne	80,40
002	Pomieszczenie do wypoczynku z miejscami do leżenia	Wykładzina obiektowa PCV	30,43
003	Pomieszczenie ogólnodostępne z aneksem kuchennym	Wykładzina obiektowa PCV	64,63
004	Szatnia	Gres/płytki ceramiczne	10,33
005	Pomieszczenie klubowe	Wykładzina obiektowa PCV	31,25
006	Sala rehabilitacyjna z punktem pielęgniarskim	Gres/płytki ceramiczne	31,29
007	Pomieszczenie biurowe dla personelu	Gres/płytki ceramiczne	13,70
008	Łazienka dla niepełnosprawnych	Gres/płytki ceramiczne	12,24
009	Pralnia z suszarnia	Gres/płytki ceramiczne	3,59
010	Wc dla mężczyzn	Gres/płytki ceramiczne	4,13
011	WC dla kobiet	Gres/płytki ceramiczne	3,56
		Całkowita powierzchnia	285,55

GŁÓWNY PROJEKTANT

USŁUGI PROJEKTOWO-BUDOWLANE ANDRZEJ WIERZBOWSKI
Piotrków Trybunalski 97-300, ul. Adama Próchnika 3/26
tel. (+48)604 603 303
www.awierzbowski.pl
e-mail: biuro@awierzbowski.pl

OBIEKT: REMONT I PRZEBUDOWA BUDYNKU NA POTRZEBY WYKONANIA DZIENNEGO DOMU SENIORA W RAMACH PROJEKTU "SENIOR +"
Kosów, ul. Główna 23
(dz. nr ewid. 325 obręb 0016 Kosów)

BRANŻA / SPECJALNOŚĆ	FUNKCJA	IMIĘ I NAZWISKO / NR UPR.	PODPIS
KONSTRUKCYJNA	PROJEKTANT	inż. Andrzej Wierzbowski LOD/0124/PWOK/03	
DATA OPRACOWANIA		MAJ 2025	
TEMAT RYSUNKU	RZUT PRZYZIEMIA	SKALA 1:100	
NUMER RYSUNKU	PT/A/02		
NUMER PROJEKTU		DATA DRUKU 2025.05	
STADIUM PROJEKTU	PROJEKT TECHNICZNY	NR STRONY	

WSZELKIE PRAWA AUTORSKIE ZASTRZEŻONE, ZGODNIE Z USTAWĄ Z DNIA 4 LUTEGO 1994 R. O PRAWIE AUTORSKIM I PRAWACH POKREWNYCH (DZ. U. 2006R. NR 90 POZ. 631 Z PÓŹN. ZM)