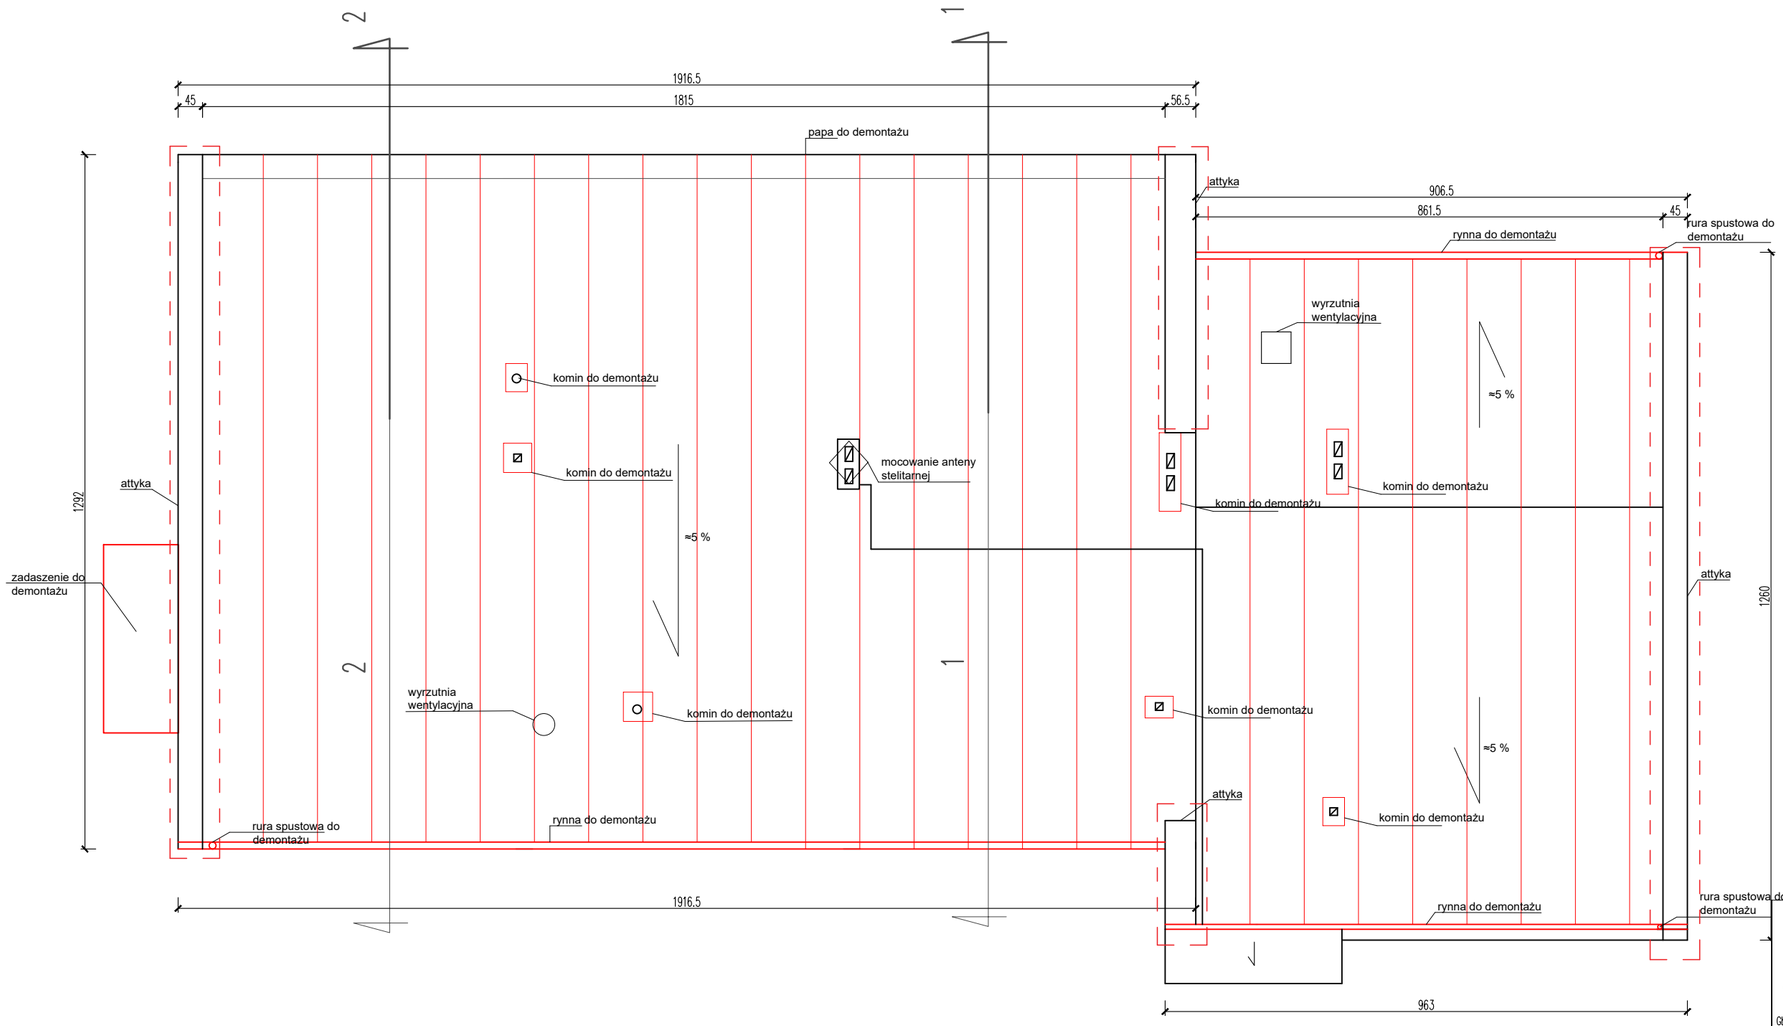


ELEMENTY DO DEMONTAŻU

OBRÓBKA BLACHARSKA DO DEMONTAŻU

USŁUGI PROJEKTOWO-BUDOWLANE ANDRZEJ WIERZBOWSKI
Piotrków Trybunalski 97-300, ul. Adama Próchnika 3/26
tel. (+48)604 603 303
www.awierzbowski.pl
e-mail: biuro@awierzbowski.pl
GŁÓWNY PROJEKTANT

OBIEKT	REMONT I PRZEBUDOWA BUDYNKU NA POTRZEBY WYKONANIA DZIENNEGO DOMU SENIORA W RAMACH PROJEKTU "SENIOR +" Kosów, ul. Główna 23 (dz. nr ewid. 325 obręb 0016 Kosów)		
BRANŻA / SPECJALNOŚĆ	FUNKCJA	IMIĘ I NAZWISKO / NR UPR.	PODPIS
KONSTRUKCYJNA	PROJEKTANT	inż. Andrzej Wierzbowski LOD/0124/PWOK/03	
DATA OPRACOWANIA	MAJ 2025		
TEMAT RYSUNKU	RZUT DACHU	SKALA	1:100
NUMER RYSUNKU	PT/A/03		
NUMER PROJEKTU	DATA DRUKU	2025.05	
STADIUM PROJEKTU	PROJEKT TECHNICZNY	NR STRONY	

WSZELKIE PRAWA AUTORSKIE ZASTRZEŻONE, ZGODNIE Z USTAWĄ Z DNIA 4 LUTEGO 1994 R. O PRAWIE AUTORSKIM I PRAWACH POKREWNYCH (DZ. U. 2006R. NR 90 POZ. 631 Z PÓŹN. ZM)