
Przekrój 1–1

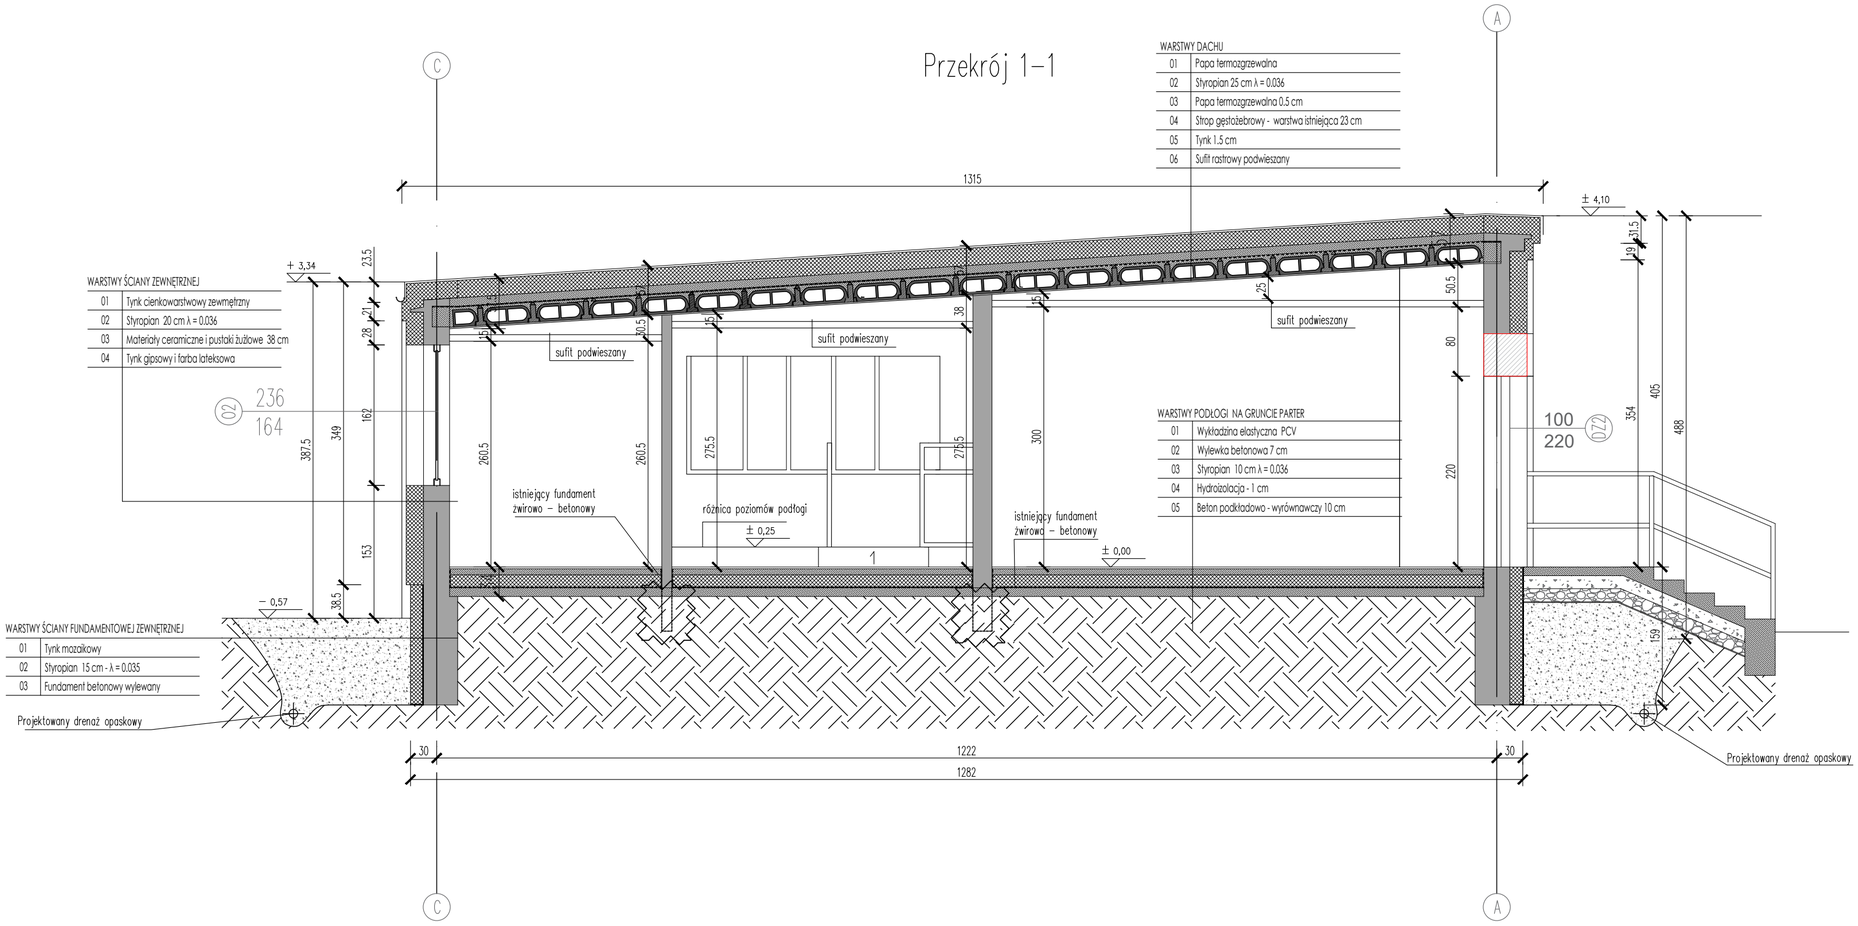

WARSTWY DACHU

01	Papa termozgrzewalna
02	Styropian 25 cm λ = 0.036
03	Papa termozgrzewalna 0.5 cm
04	Strop gęstożebrowy - warstwa istniejąca 23 cm
05	Tynk 1.5 cm
06	Sufit rastrowy podwieszany

WARSTWY ŚCIANY ZEWNĘTRZNEJ

01	Tynk cienkowarstwowy zewnętrzny
02	Styropian 20 cm λ = 0.036
03	Materiały ceramiczne i pustaki żużlowe 38 cm
04	Tynk gipsowy i farba koteksowa

WARSTWY PODŁOGI NA GRUNCIE PARTER

01	Wykładzina elastyczna PCV
02	Wylewka betonowa 7 cm
03	Styropian 10 cm λ = 0.036
04	Hydroizolacja - 1 cm
05	Beton podkładowo - wyrównawczy 10 cm

WARSTWY ŚCIANY FUNDAMENTOWEJ ZEWNĘTRZNEJ

01	Tynk mozaikowy
02	Styropian 15 cm - λ = 0.035
03	Fundament betonowy wylewany

OTWÓR DRZWIOWY DO ZAMUROWANIA

GŁÓWNY PROJEKTANT

USŁUGI PROJEKTOWO–BUDOWLANE ANDRZEJ WIERZBOWSKI
Piotrków Trybunalski 97–300, ul. Adama Próchnika 3/26
tel. (+48)604 603 303
www.awierzbowski.pl
e–mail: biuro@awierzbowski.pl

OBIEKT	REMONT I PRZEBUDOWA BUDYNKU NA POTRZEBY WYKONANIA DZIENNEGO DOMU SENIORA W RAMACH PROJEKTU "SENIOR +" Kosów, ul. Główna 23 (dz. nr ewid. 325 obręb 0016 Kosów)		
BRANŻA / SPECJALNOŚĆ	FUNKCJA	IMĘ I NAZWISKO / NR UPR.	PODPIS
KONSTRUKCYJNA	PROJEKTANT	inż. Andrzej Wierzbowski LOD/0124/PWOK/03	
DATA OPRACOWANIA	MAJ 2025		
TEMAT RYSUNKU	PRZEKRÓJ 1–1	SKALA	1:100
NUMER RYSUNKU	PT/A/04		
NUMER PROJEKTU		DATA DRUKU	2025.05
STADIUM PROJEKTU	PROJEKT TECHNICZNY	NR STRONY	

WSZELKIE PRAWA AUTORSKIE ZASTRZEŻONE, ZGODNIE Z USTAWĄ Z DNIA 4 LUTEGO 1994 R. O PRAWIE AUTORSKIM I PRAWACH POKREWNYCH (DZ. U. 2006R. NR 90 POZ. 631 Z PÓŹN. ZM)