
Przekrój 2-2

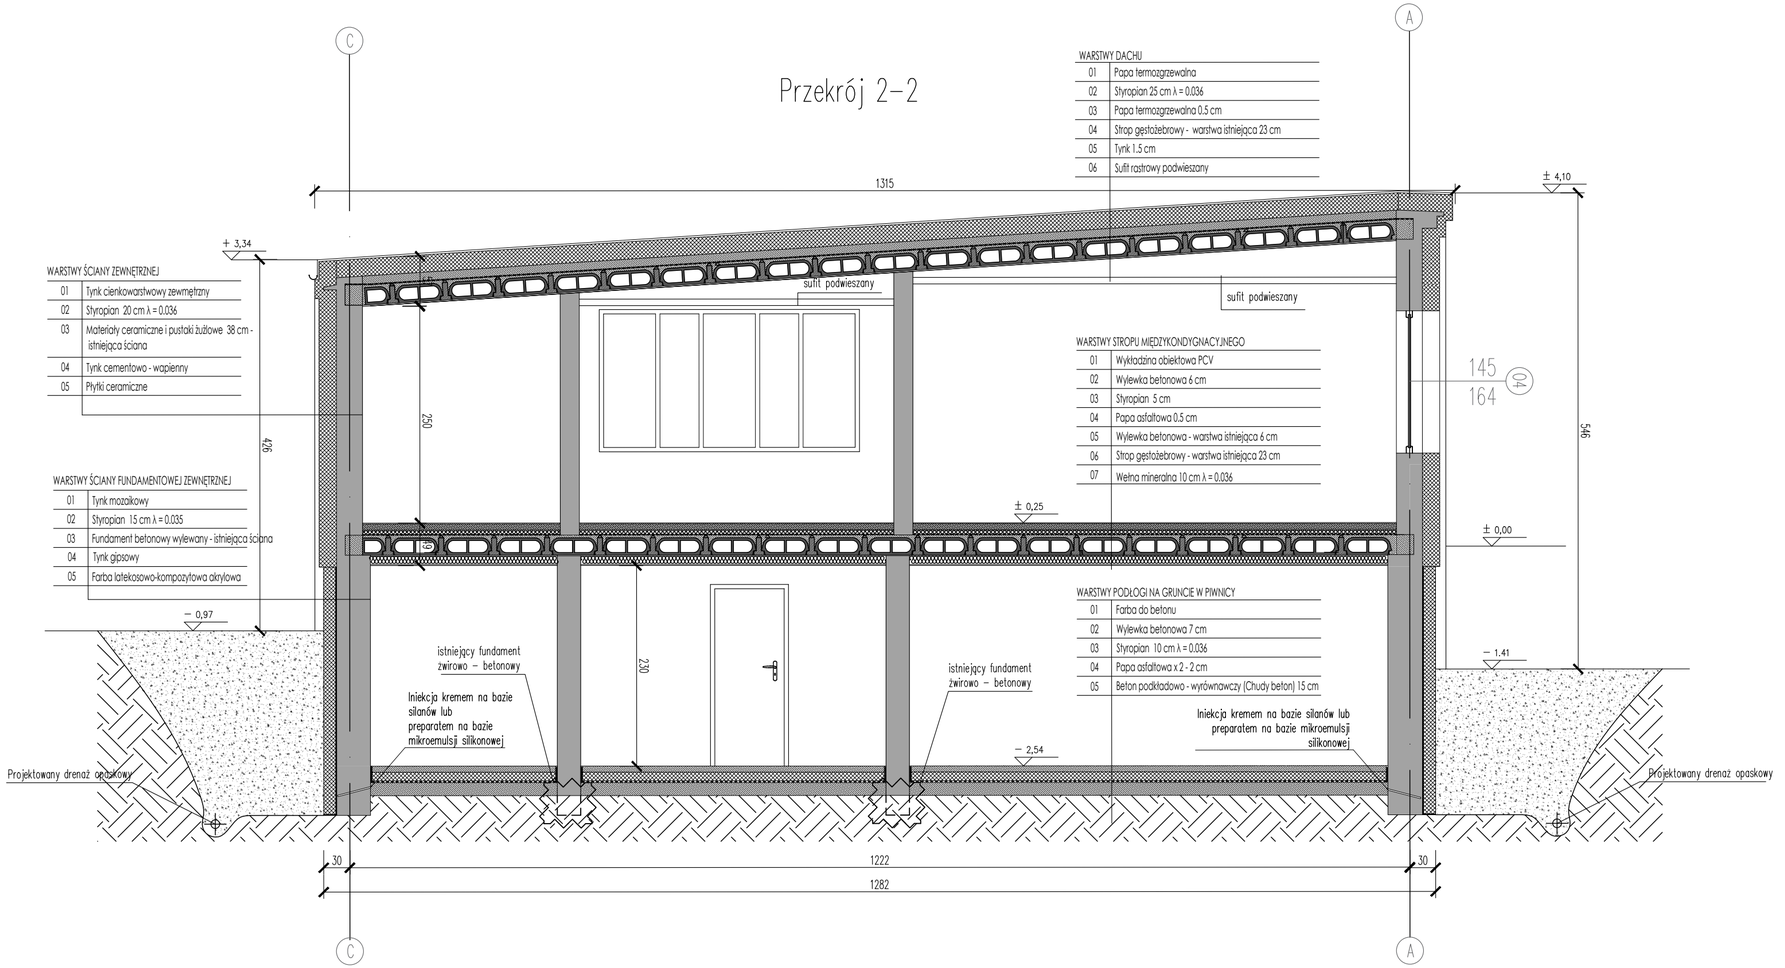

WARSTWY DACHU

01	Papa termozgrzewalna
02	Styropian 25 cm λ = 0,036
03	Papa termozgrzewalna 0,5 cm
04	Strop gęstożebrowy - warstwa istniejąca 23 cm
05	Tynk 1,5 cm
06	Sufit rastrowy podwieszany

WARSTWY ŚCIANY ZEWNĘTRZNEJ

01	Tynk cienkowarstwowy zewnętrzny
02	Styropian 20 cm λ = 0,036
03	Materiały ceramiczne i pustaki żużlowe 38 cm - istniejąca ściana
04	Tynk cementowo - wapienny
05	Płytki ceramiczne

WARSTWY STROPU MIĘDZYKONDYGNACYJNEGO

01	Wykładzina obiektowa PCV
02	Wylewka betonowa 6 cm
03	Styropian 5 cm
04	Papa asfaltowa 0,5 cm
05	Wylewka betonowa - warstwa istniejąca 6 cm
06	Strop gęstożebrowy - warstwa istniejąca 23 cm
07	Wełna mineralna 10 cm λ = 0,036

WARSTWY ŚCIANY FUNDAMENTOWEJ ZEWNĘTRZNEJ

01	Tynk mozaikowy
02	Styropian 15 cm λ = 0,035
03	Fundament betonowy wylewany - istniejąca ściana
04	Tynk gipsowy
05	Farba lateksowo-kompozytowa akrylowa

WARSTWY PODŁOGI NA GRUNCIE W PIWNICY

01	Farba do betonu
02	Wylewka betonowa 7 cm
03	Styropian 10 cm λ = 0,036
04	Papa asfaltowa x 2 - 2 cm
05	Beton podkładowo - wyrównawczy (Chudy beton) 15 cm

GŁÓWNY PROJEKTANT

USŁUGI PROJEKTOWO-BUDOWLANE ANDRZEJ WIERZBOWSKI
Piotrków Trybunalski 97-300, ul. Adama Próchnika 3/26
tel. (+48)604 603 303
www.awierzbowski.pl
e-mail: biuro@awierzbowski.pl

OBIEKT	REMONT I PRZEBUDOWA BUDYNKU NA POTRZEBY WYKONANIA DZIENNEGO DOMU SENIORA W RAMACH PROJEKTU "SENIOR +" Kosów, ul. Główna 23 (dz. nr ewid. 325 obręb 0016 Kosów)		
BRANŻA / SPECJALNOŚĆ	FUNKCJA	IMĘ I NAZWISKO / NR UPR.	PODPIS
KONSTRUKCYJNA	PROJEKTANT	inż. Andrzej Wierzbowski LOD/0124/PWOK/03	
DATA OPRACOWANIA			MAJ 2025
TEMAT RYSUNKU	PRZEKRÓJ 2-2		1:100 SKALA
NUMER RYSUNKU	PT/A/05		
NUMER PROJEKTU		DATA DRUKU	2025.05
STADIUM PROJEKTU	PROJEKT TECHNICZNY		NR STRONY

WSZELKIE PRAWA AUTORSKIE ZASTRZEŻONE, ZGODNIE Z USTAWĄ Z DNIA 4 LUTEGO 1994 R. O PRAWIE AUTORSKIM I PRAWACH POKREWNYCH (DZ. U. 2006R. NR 90 POZ. 631 Z PÓŹN. ZM)