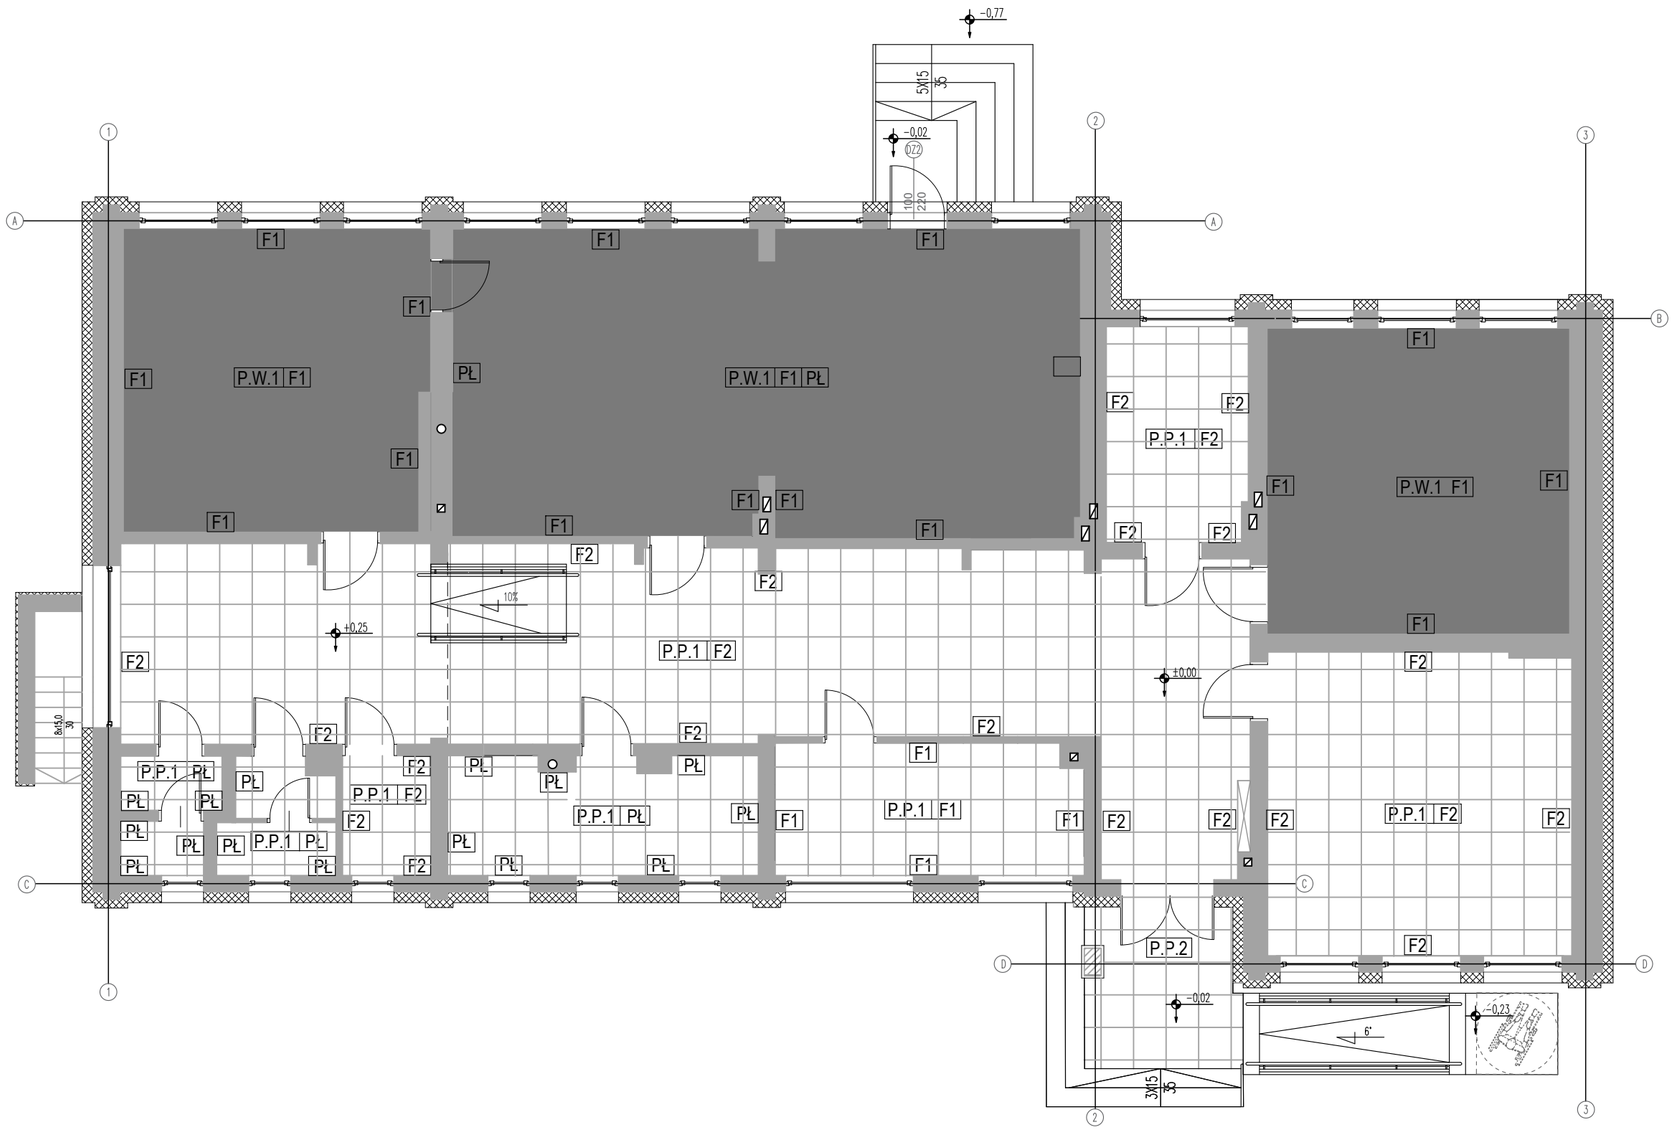


Poziom 0

Schemat wykończenia ścian i podłóg

1:100

PŁYTKI I OKŁADZINY ŚCIENNE

PŁ Płytki ceramiczne prasowane na sucho o nasiąkliwości wodnej E>10%, jasnoszare. Ściany powyżej malowane farbą F2

FARBY

F1 Farba lateksowa akrylowo–kompozytowa w kolorze białym, 1. klasa odporności na szorowanie (PN–EN 13300: 2002P, PN–EN, PN–EN ISO 11998: 2007P, podwyższona odporność na plamy, brud i kurz. Zawartość części stałych: ok. 50%. Limity emisji LZO: poniżej 1,5h/l. Pomieszczenie biurowe, klubowe, przeznaczone do wypoczynku.

F2 Farba lateksowa akrylowo–kompozytowa, wodorozcieńczalna, półmatowa, do obiektów użyteczności publicznej i biurowych, w kolorze białym, 1. klasa odporności na zmywanie, 1. klasa odporności na szorowanie (PN–EN 13300: 2002P,PN–EN ISO 11998: 2007P, podwyższona odporność na plamy , brud i kurz.
Zawartość części stałych: ok. 40–50% obj. limity emisji LZO: poniżej 1,5 g/l. Odporna na szorowanie – klasa 1. Pomieszczenia socjalne, sanitarne i komunikacja.

WARSTWY WYKOŃCZENIOWE PODŁOGI KONDYGNACJI 0

P.P.1

P.P.1 Płytki ceramiczne gr. 1,5cm; wymiary: 60x60cm, szerokość szczelin 2mm; elastyczna fuga cementowa w kolorze płytek, z dodatkami hydrofobowymi; grupa klasyfikacyjna skuteczności przeciwpoślizgowej R9. Cokół z płytki wys. 10 cm

P.P.2

P.P.2 Płytki ceramiczne zewnętrzne gr. 1,5cm; wymiary: 60x60cm, szerokość szczelin 2mm; elastyczna fuga cementowa w kolorze płytek, z dodatkami hydrofobowymi; grupa klasyfikacyjna skuteczności przeciwpoślizgowej R9.

P.W.1

P.W.1 Wykładzina obiektowa PCV, materiał 100% PCV, grubość całkowita 2,00mm, grubość warstwy ścieralnej 0,4mm, waga całkowita g/m2 2100 g/m2, certyfikat trudnopalności Bfl–S1, wodoodporna, akustyczna, klasa użytkowa 23–32, cokół 10cm

GŁÓWNY PROJEKTANT

USŁUGI PROJEKTOWO–BUDOWLANE ANDRZEJ WIERZBOWSKI
Piotrków Trybunalski 97–300, ul. Adama Próchnika 3/26
tel. (+48)604 603 303
www.awierzbowski.pl
e–mail: biuro@awierzbowski.pl

OBIEKT	REMONT I PRZEBUDOWA BUDYNKU NA POTRZEBY WYKONANIA DZIENNEGO DOMU SENIORA W RAMACH PROJEKTU "SENIOR +" Kosów, ul. Główna 23 (dz. nr ewid. 325 obręb 0016 Kosów)
BRANŻA / SPECJALNOŚĆ	FUNKCJA: — IMIĘ I NAZWISKO / NR UPR.: — PODPIS: —
KONSTRUKCYJNA	PROJEKTANT: inż. Andrzej Wierzbowski LOD/0124/PWOK/03
DATA OPRACOWANIA	MAJ 2025
TEMAT RYSUNKU	RZUT PRZYZIEMIA –SCHEMAT PODŁOGI
SKALA	1:100
NUMER RYSUNKU	PT/D/04
NUMER PROJEKTU	—
DATA DRUKU	2025.05
STADIUM PROJEKTU	PROJEKT TECHNICZNY
NR STRONY	—

WSZELKIE PRAWA AUTORSKIE ZASTRZEŻONE, ZGODNIE Z USTAWĄ Z DNIA 4 LUTEGO 1994 R. O PRAWIE AUTORSKIM I PRAWACH POKREWNYCH (DZ. U. 2006R. NR 90 POZ. 631 Z PÓŹN. ZM)