
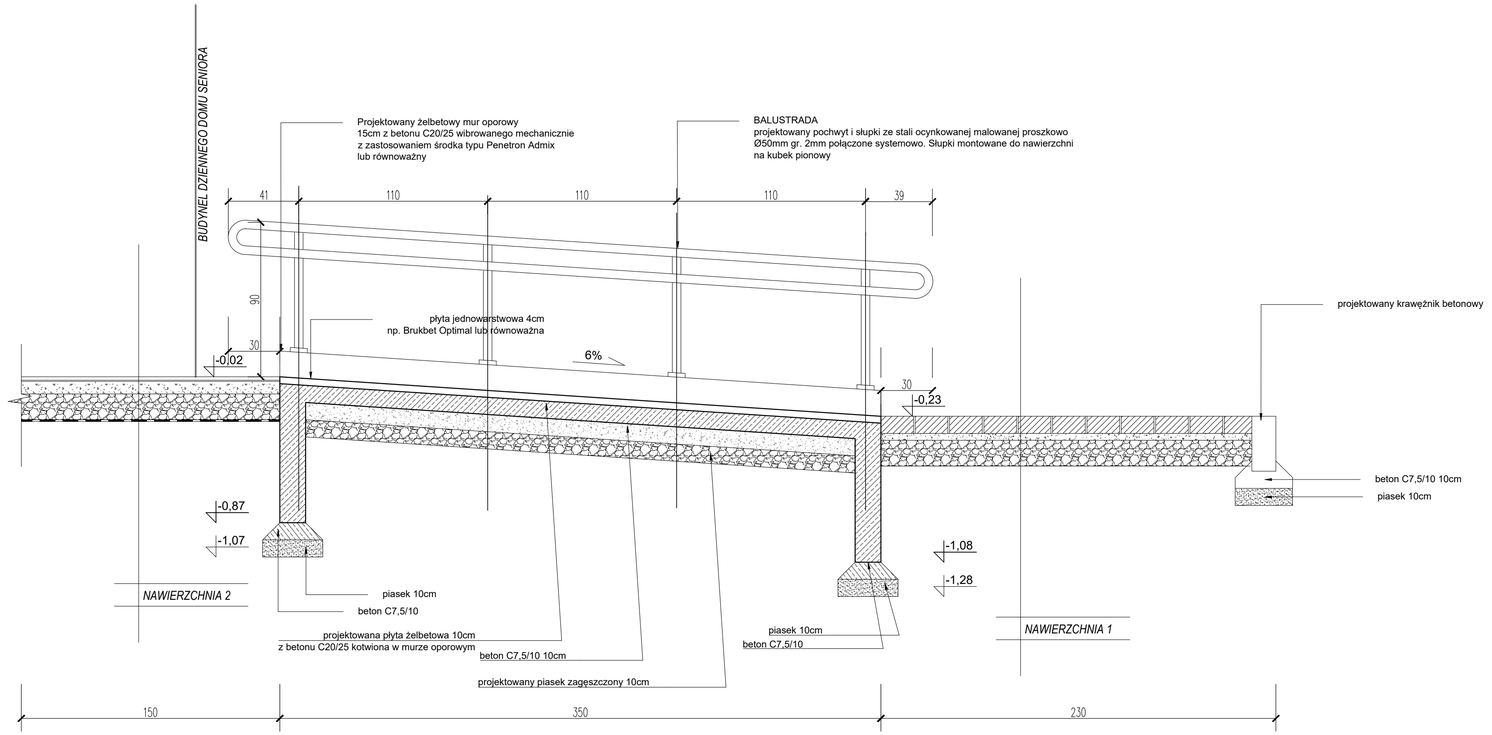



1	nawierzchnia z kostki brukowej
8 cm	projektowana kostka brukowa 20x20cm w kolorze jasny granit typu SEMMELROCK La linia lub równoważne
3 cm	projektowana podsypka piaskowa
15 cm	projektowana podbudowa z kruszywa łamanego

2	nawierzchnia spocznika
1,5 cm	Płytki ceramiczne
	W-wa kleju
7 cm	Podbudowa żelbetowa
15 cm	Podsypka piaskowa zagęszczona, stabilizowana mechanicznie
15 cm	W-wa podbudowy zasadniczej z kruszywa łamanego frankcji 0-36mm stabilizowanego mechanicznie gr. 150mm
	Zabezpieczenie przed przerastaniem roślinności - geowłóknina

PRZEKRÓJ POPRZECZNY

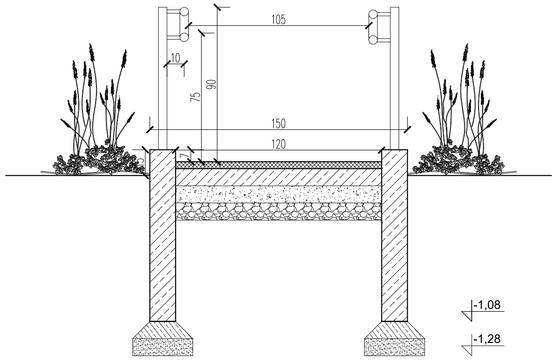

RZUT

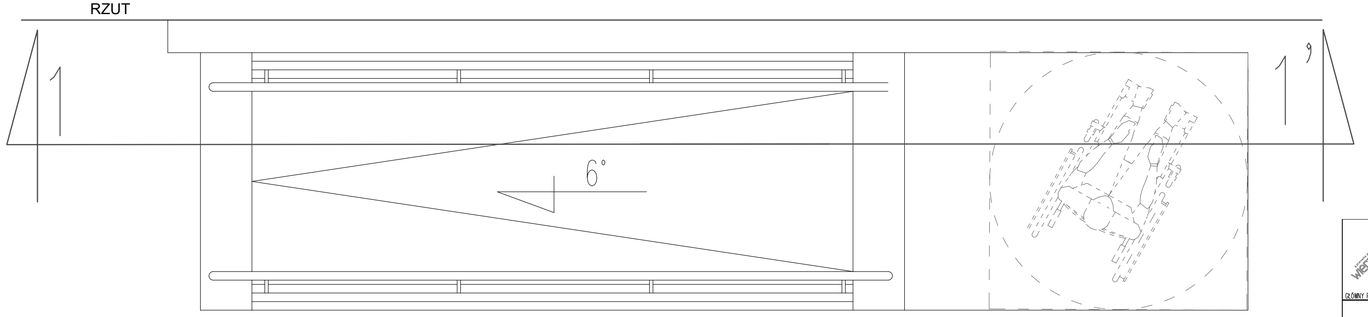

GŁÓWNY PROJEKTANT
USŁUGI PROJEKTOWO-BUDOWLANE ANDRZEJ WIERZBOWSKI
Piotrków Trybunalski 97-300, ul. Adama Próchnika 3/26
tel. (+48)604 603 303
www.awierzbowski.pl
e-mail: biuro@awierzbowski.pl

OBIEKT: REMONT I PRZEBUDOWA BUDYNKU NA POTRZEBY WYKONANIA DZIENNEGO DOMU SENIORA W RAMACH PROJEKTU "SENIOR +"
Kosów, ul. Główna 23
(dz. nr ewid. 325 obręb 0016 Kosów)

BRANŻA / SPECJALNOŚĆ	FUNKCJA	IMIĘ I NAZWISKO / NR UPR.	PODPIS
KONSTRUKCYJNA	PROJEKTANT	inż. Andrzej Wierzbowski LOD/0124/PWOK/03	

DATA OPRACOWANIA: MAJ 2025

TEMAT RYSUNKU: PROJEKT POCHYLNII DLA NIEPEŁNOSPRAWNYCH
SKALA: 1:20

NUMER RYSUNKU: PT/D/10

NUMER PROJEKTU:
DATA DRUKU: 2025.05

STADIUM PROJEKTU: PROJEKT TECHNICZNY
NR STRONY:

WSZELKIE PRAWA AUTORSKIE ZASTRZEŻONE, ZGODNIE Z USTAWĄ Z DNIA 4 LUTEGO 1994 R. O PRAWIE AUTORSKIM I PRAWACH POKREWNYCH (DZ. U. 2006R. NR 90 POZ. 631 Z PÓŹN. ZM)