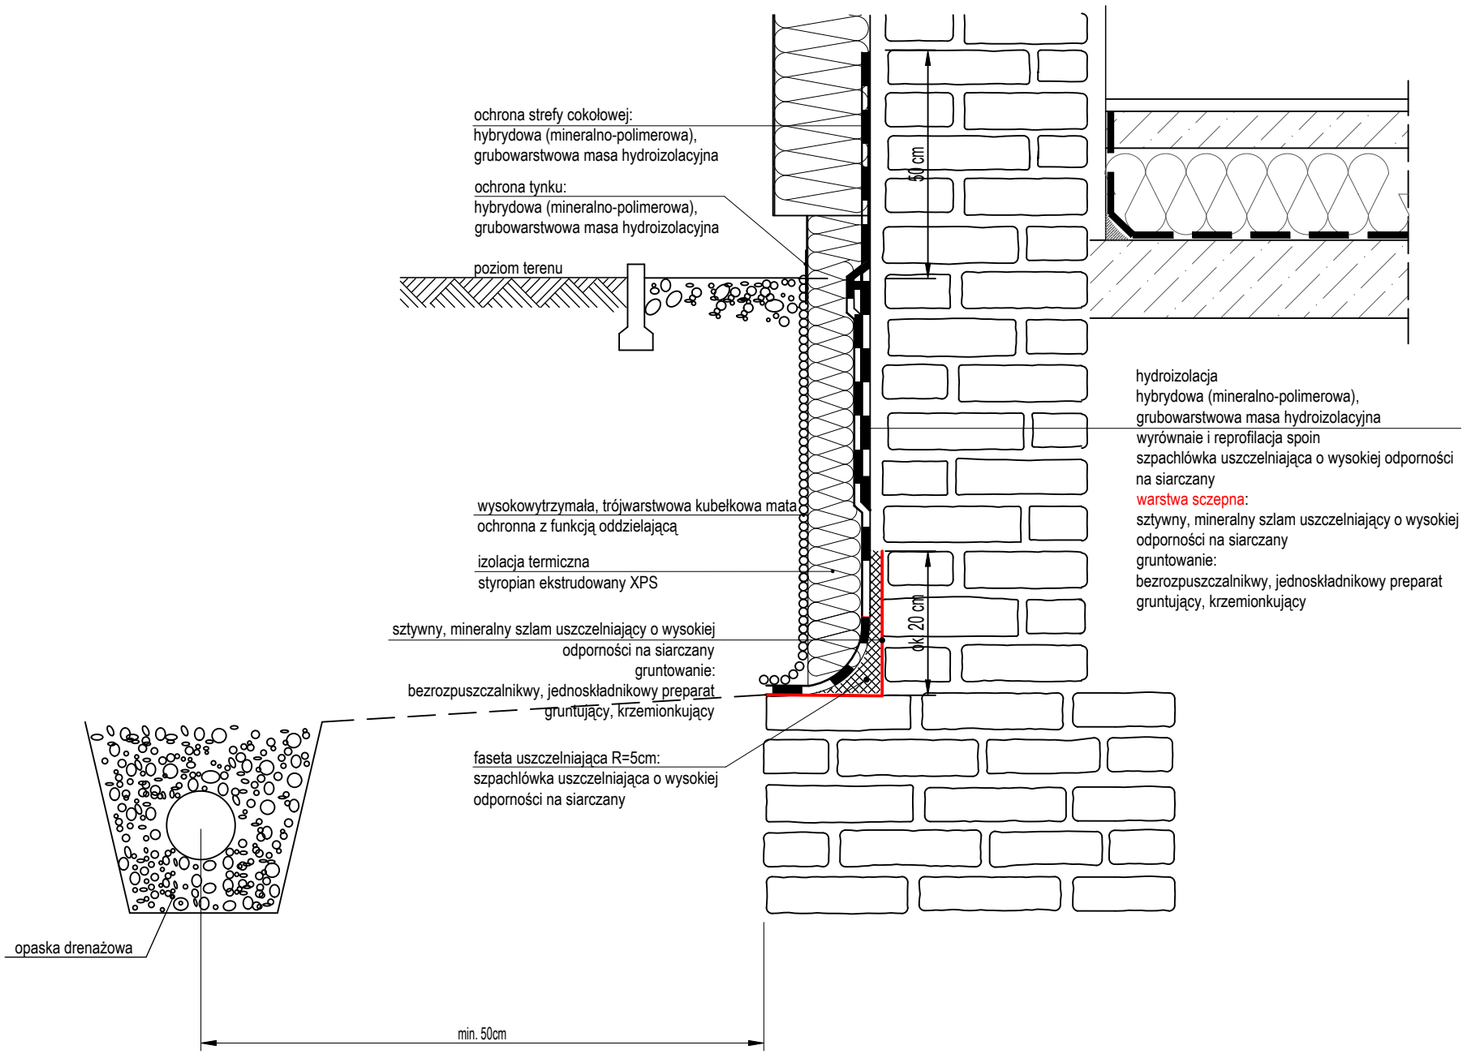


USŁUGI PROJEKTOWO-BUDOWLANE ANDRZEJ WIERZBOWSKI
Piotrków Trybunalski 97-300, ul.Adama Próchnika 3/26
tel. (+48)604 603 303
www.awierzbowski.pl
e-mail: biuro@awierzbowski.pl
GŁÓWNY PROJEKTANT

OBIEKT: REMONT I PRZEBUDOWA BUDYNKU NA POTRZEBY WYKONANIA DZIENNEGO DOMU SENIORA W RAMACH PROJEKTU "SENIOR +"
Kosów, ul. Główna 23
(dz. nr ewid. 325 obręb 0016 Kosów)

BRANŻA / SPECJALNOŚĆ	FUNKCJA	IMIĘ I NAZWISKO / NR UPR.	PODPIS
KONSTRUKCYJNA	PROJEKTANT	inż. Andrzej Wierzbowski LOD/0124/PWOK/03	
DATA OPRACOWANIA			MAJ 2025
TEMAT RYSUNKU	SCHEMAT HYDROIZOLACJI ŚCIAN FUNDAMENTOWYCH CZĘŚCI NIEPODPIWNICZONEJ, Z USZCZELNIENIEM OD ZEWNĄTRZ		SKALA
NUMER RYSUNKU	PT/K/03		
NUMER PROJEKTU		DATA DRUKU	2025.05
STADIUM PROJEKTU	PROJEKT TECHNICZNY		NR STRONY

WSZELKIE PRAWA AUTORSKIE ZASTRZEŻONE, ZGODNIE Z USTAWĄ Z DNIA 4 LUTEGO 1994 R. O PRAWIE AUTORSKIM I PRAWACH POKREWNYCH (DZ. U. 2006R. NR 90 POZ. 631 Z PÓŹN. ZM)