
ŚWIETLICA SOŁECKA OSP W SIEROSŁAWIU
część kuchenna budynku

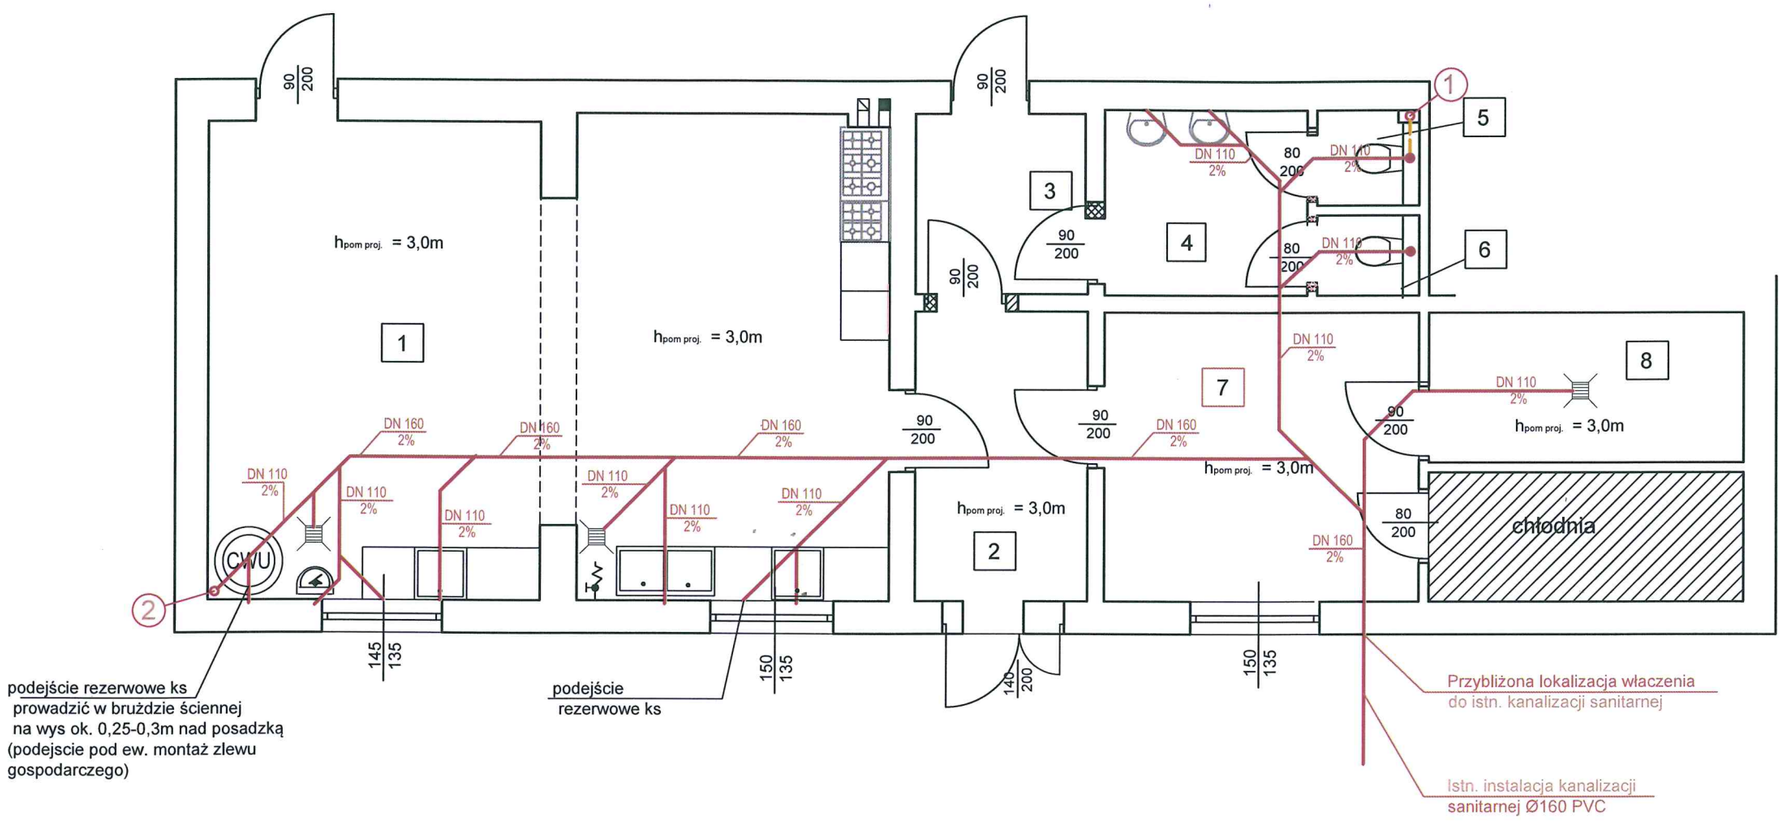

OZNACZENIA:

- wpust podłogowy Dn 110 PCV
- CWU - zasobnik ciepłej wody uzytkowej 200l
- przewód kanalizacji sanitarnej w posadzkach i bruzdach ściennych
- przewód wentylacji kanalizacji sanitarnej wprowadzony do istn. pionu ks)
- pion kanalizacji sanitarnej DN 110 PCV
- DN 110 - opis średnic rur kanalizacji sanitarnej
- 2% - opis spadku rur kanalizacji sanit.
- (1) - nr pionu kanalizacji sanitarnej

UWAGI:

1. Rurociągi kanalizacji sanitarnej w posadzkach prowadzić średnicą Ø160 i Ø110
2. Podejscia pod zlewozmywaki i umywalki srednicą Ø50
3. Piony kanalizacji sanitarnej Ø110 PCV wyprowadzić ponad dach, zakończyć zaworem napowietrzająco - odpowietrzającym
4. Na pionach kanalizacji sanitarnej zamontować trójniki rewizyjne dn 110 PCV.
5. Na etapie realizacji zadania należy wykonac odkrywkę zewnetrznej instalacji kanalizacji sanitarnej celem zlokalizowania dokładnego miejsca wlaczenia (oraz rzędnej wysokościowej)
6. Wszystkie wymiary należy sprawdzić w naturze
7. Przed rozpoczęciem robót należy zapoznać się z całością dokumentacji
8. Prace budowlano-instalacyjne należy prowadzić z równoległą koordynacją międzybranżową.

Stan projektowany			
Nr pom.	Przeznaczenie pomieszczenia	Powierzchnia [m^2]	Kubatura [m^3]
1	Kuchnia	48,32	144,96
2	Komunikacja/wiatrołap	7,50	22,50
3	Komunikacja	4,63	13,89
4	Umywalnia	5,60	16,80
5	WC1	1,41	4,23
6	WC2	1,22	3,66
7	Zaplecze kuchenne	13,59	40,77
8	Magazyn wyposażenia kuchennego	7,06	21,18
	Razem:	**89,33**	**267,99**

Nazwa zadania:	Remont pomieszczen w ramach "NASZE SWIETLICE SOŁECKIE"				
Adres obiektu:	Sierosław, 97-310 Moszczenica				
Przedmiot:	Instalacja kanalizacji sanitarnej podposadzkowej				
Nr rys.:	1S	Skala:	1:100	Data:	Podpis:
Opracował: specjalność: nr upraw.:	Rafał Wyszkowski Instalacyjna - sanitarna LOD/3400/PWBS/17			08.2025	