
RZUT

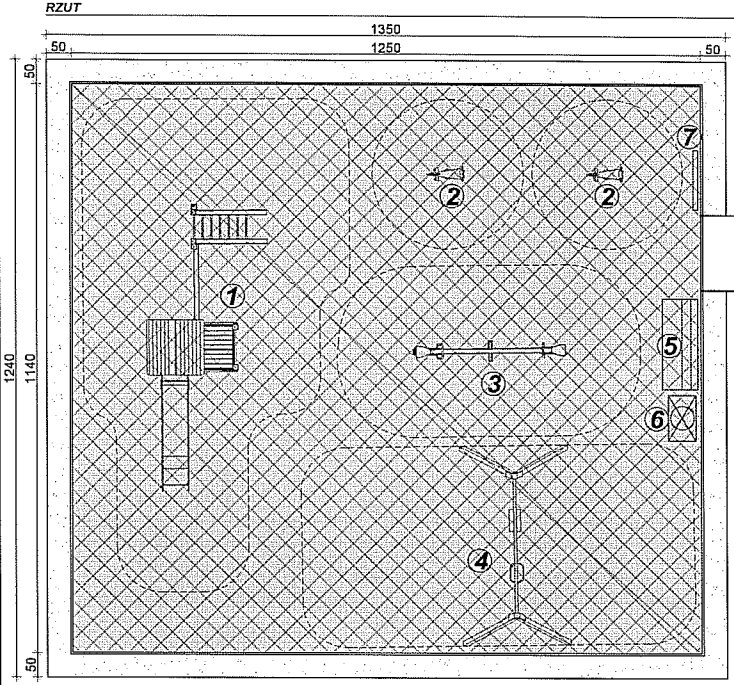


LEGENDA :

- żywopłot o wysokości 100cm
- nawierzchnia sztuczna w kolorze pomarańczowym amortyzująca upadek dziecka z wysokości 1,5m - 142,5m2
- strefa bezpieczenstwa dla urządzeń
- obrzeże trawnikowe - 48,0 mb
- (1) zestaw zabawowy
- (2) kiwak
- (3) huśtawka ważka
- (4) huśtawka podwójna wahadłowa
- (5) ławka z oparciem do wkopania
- (6) kosz na śmieci 75l
- (7) tablica informacyjna

NAWIERZCHNIA SZTUCZNA AMORTYZUJĄCA UPADEK


1:25

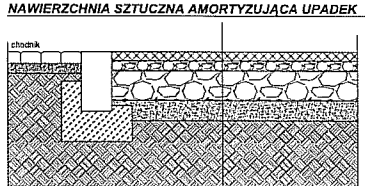

1	nawierzchnia elastyczna gr. 45mm - płyty z granulatu gumowego o wymiarach 50x50cm	4,5 cm
2	podbudowa gr. 5cm z kruszywa łamanego 0,05-5mm	5 cm
3	warstwa stabilizowana mechanicznie z kruszywa łamanego 4-30mm	15 cm
4	piasek średnioziarnisty zagęszczony	10 cm
5	wymiana gruntu wg projektu konstrukcji	

OBRZEŻE TRAWNIKOWE

1:25

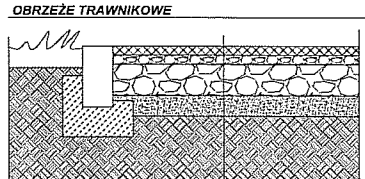

1	nawierzchnia elastyczna gr. 45mm - płyty z granulatu gumowego o wymiarach 50x50cm	4,5 cm
2	podbudowa gr. 5cm z kruszywa łamanego 0,05-5mm	5 cm
3	warstwa stabilizowana mechanicznie z kruszywa łamanego 4-30mm	15 cm
4	piasek średnioziarnisty zagęszczony	10 cm
5	wymiana gruntu wg projektu konstrukcji	

UWAGI:

1. Uwagi i opisy zamieszczone w części opisowej stanowią integralną część niniejszego opracowania.
2. Projekt jest chroniony Prawem Autorskim (Dz.U.94/24/83). Wszelkie informacje i rozwiązania w nim zawarte stanowią własność intelektualną firmy ANITA GRADOMSKA & ARCHITEKCI i nie mogą być ponownie powielane lub udostępniane osobom trzecim bez pisemnej zgody właściciela praw autorskich. Niniejszy egzemplarz dokumentacji stanowi wyłączną własność Inwestora.

90-456 Łódź
ul.Piotrkowska 249/251
tel./fax +48 42 640 61 39
tel. +48 42 656 32 42
www.gradomscy.pl
biuro@gradomscy.pl

ANITA GRADOMSKA & ARCHITEKCI

stadium: **PROJEKT WYKONAWCZY ZAMIENNY**

branża: **ARCHITEKTURA**

projekt: **Szkoła Podstawowa w Jarostach działki nr ewid. 126/8, 126/9, 146/1 gmina Moszczenica**

inwestor: **"Fundacja Oświatowa Jarosty" ul. Nowa 93, Jarosty**

główny projektant: mgr inż arch. ANITA GRADOMSKA
upr. bud. nr 153/99/Wł.
w specjalności architektonicznej b.o
LO 0060

projektanci: mgr inż. arch. PAWEŁ KRYMARYS
mgr inż. arch. MAŁGORZATA KNAPEK
mgr inż. arch. PAULINA KRAKOWIAK

rysunek: **PLAC ZABAW**

skala: 1:100 | data: **WRZESIEŃ 2012** | nr.rysunku: PWZ/A/20