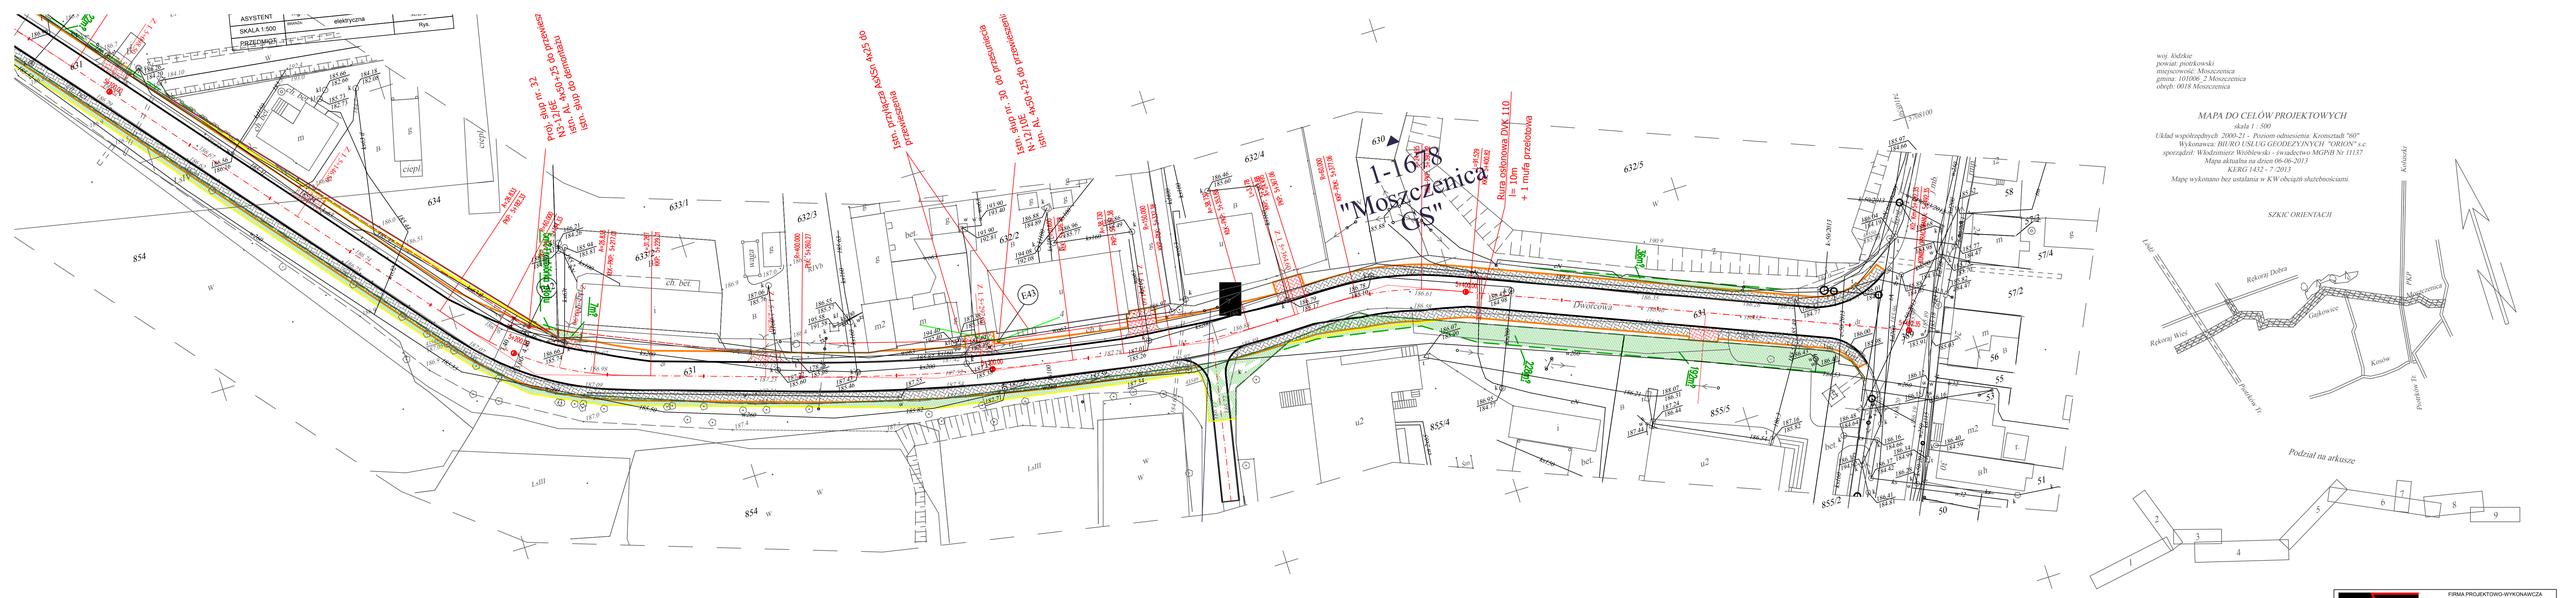


województwo: łódzkie
powiat: piotrkowski
miejscowość: Moszczenica
gmina: 101006_2 Moszczenica
obręb: 0018 Moszczenica

MAPA DO CELÓW PROJEKTOWYCH

skala 1 : 500

Układ współrzędnych 2000-21 - Pionów odniesienia: Kronsztadt '60"
Wykonawca: BIURO USŁUG GEODEZYJNYCH "ORION" s.c.
sporządził: Włodzimierz Woźniewski - świadectwo MGiPB Nr 11137
Mapa aktualna na dzień 06-06-2013
KERG 1432 - 7 /2013

Mapę wykonano bez ustalenia w KW obcości służebnościami.

SZKIC ORIENTACJI

Podział na arkusze

FIRMA PROJEKTOWO-WYKONAWCZA tel. 727 908 095 e-mail: inwa.projekt@wp.pl			
OBIEKT:	Uzamocnie kolicji z projektowaną drogą - Rekową, Gałkowice, Moszczenica		
ADRES:			
PROJEKTOWAŁ	mgr inż. TADEUSZ PLUTA	PODPIS	
NR UPR.	GT-I-10220/22/76		
ASYSTENT	mgr inż. PAWEŁ CHEMIELEWSKI		
SKALA 1:500	BRANŻA: elektryczna	MAJ 2014	
PRZEDMIOT:		Rys. 9	