
ŚWIETLICA SOŁECKA OSP W SIEROSŁAWIU
część kuchenna budynku

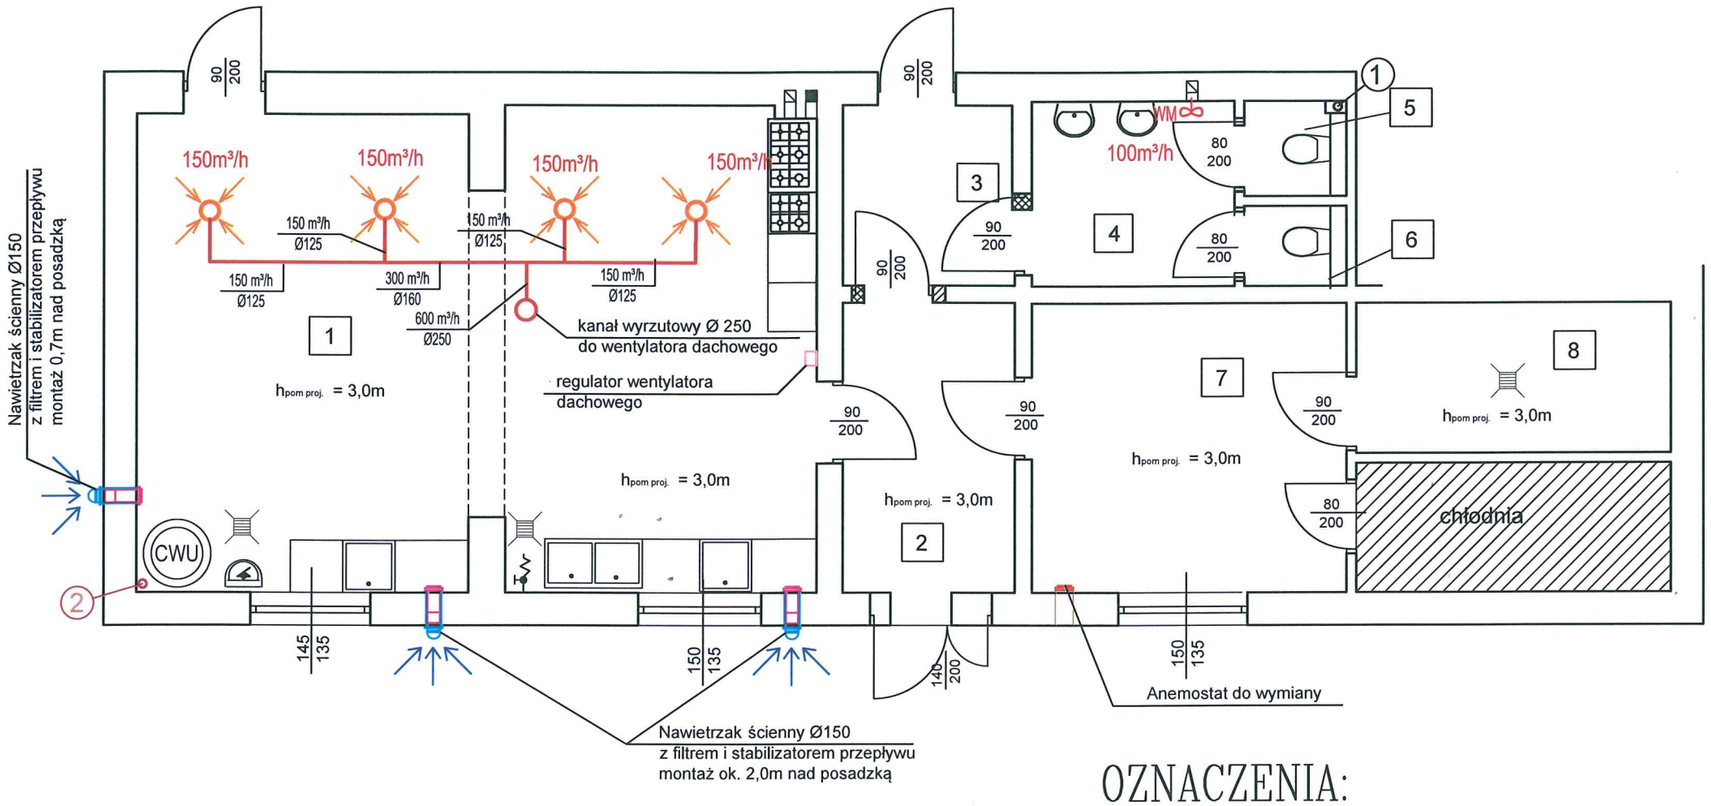

Stan projektowany			
Nr pom.	Przeznaczenie pomieszczenia	Powierzchnia [m^2]	Kubatura [m^3]
1	Kuchnia	48,32	144,96
2	Komunikacja/wiatrołap	7,50	22,50
3	Komunikacja	4,63	13,89
4	Umywalnia	5,60	16,80
5	WC1	1,41	4,23
6	WC2	1,22	3,66
7	Zaplecze kuchenne	13,59	40,77
8	Magazyn wyposażenia kuchennego	7,06	21,18
	Razem:	**89,33**	**267,99**

OZNACZENIA:

- anemostat wywiewny fi200

WM - oznaczenie wentylacji mechanicznej

125m³/h - strumień powietrza wentylacyjnego

WM - wentylator łazienkowy o wydajności 100m3/h, 230V, 35 dB, zintegrowany z włacznikiem światła z opźnionym wyłaczaniem

UWAGI:

1. Kanały wentylacyjne prowadzone w przestrzenie nieogrzewanej poddasza izolować otuliną o grubośc min. 80mm
2. Kanały wentylacyjne w pom. ogrzewanym w izolacji przeciwskroplinowej.
3. Przed rozpoczęciem robót należy zapoznać się z całością dokumentacji.
4. Prace budowlano-instalacyjne należy prowadzić z równoległą koordynacją międzybranżową.
5. Wentylator łaziwenkowy zintegrować z włacznikiem światła
6. W pomieszczeniiu kuchni zamurować wlot do kanału dymowego
7. Wszystkie wymiary należy sprawdzić w naturze.
10. Kanały wentylacji wywiewnej wykonać z rur Spiro, podejścia do anemostatów Flex w izolacji
11. Przed każdym anemostatem zamontowac przepustnicę regulacyjną
12 Wentylator dachowy o wydajności powietrza min. 650m3/h
13 Zamontować anemostaty fi 200 z filtrem stożkowym
14. Dopuszcza się zmianę wentylacji pod warunkiem akceptacji Inwestora

Nazwa zadania:	Remont pomieszczen w ramach "NASZE SWIETLICE SOŁECKIE"				
Adres obiektu:	Sierosław, 97-310 Moszczenica				
Przedmiot:	Instalacja wentylacji				
Nr rys.:	5S	Skala:	1:100	Data:	Podpis:
Opracował: specjalność: nr upraw.:	Rafał Wyszkowski Instalacyjna - sanitarna LOD/3400/PWBS/17			08.2025	