
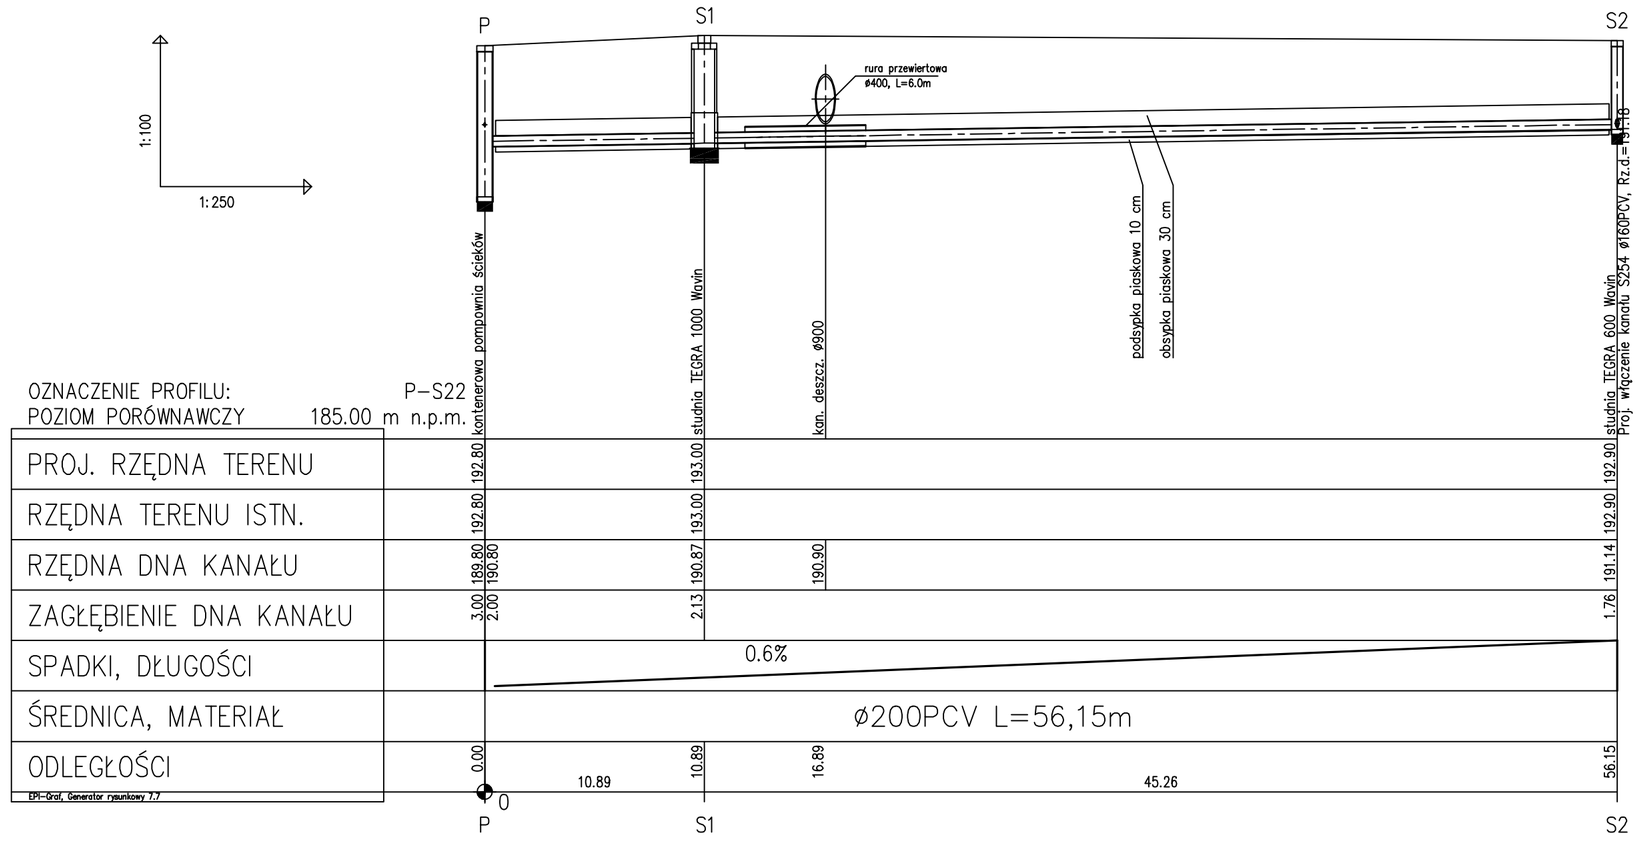



| | |
|---|---|
| IS ryszard-ignatowicz@wp.pl | NADZÓR BUDOWLANY I PROJEKTOWANIE<br>RYSZARD IGNATOWICZ<br>UL. NORWIDA 63 97-400 BEŁCHATÓW<br>TEL. DOM. 0-44-6339505 TEL. KOM. 0-609-534-979 |
| OPRACOWANIE | SIEĆ KANALIZACJI SANITARNEJ Z PRZYŁĄCZAMI ORAZ PRZYŁĄCZE eNN DO POMPOWNI ŚCIEKÓW |
| LOKALIZACJA | ULICA PÓŁNOCNA W KOSOWIE |
| TEMAT RYSUNKU | PROFIL SIECI KANALIZACJI SANITARNEJ **P-S2**<br>ZMIANA LOKALIZACJI POMPOWNI ŚCIEKÓW<br>I ZWIĄZANE Z TYM ZMIANY KS I ZASILANIA ENN |
| SKALA | **1:100**<br>**1:250** |
| PROJEKTOWAŁ | mgr inż. RYSZARD IGNATOWICZ |
| DATA OPRACOWANIA | czerwiec 2007 r |
| NR RYSUNKU | **02** |

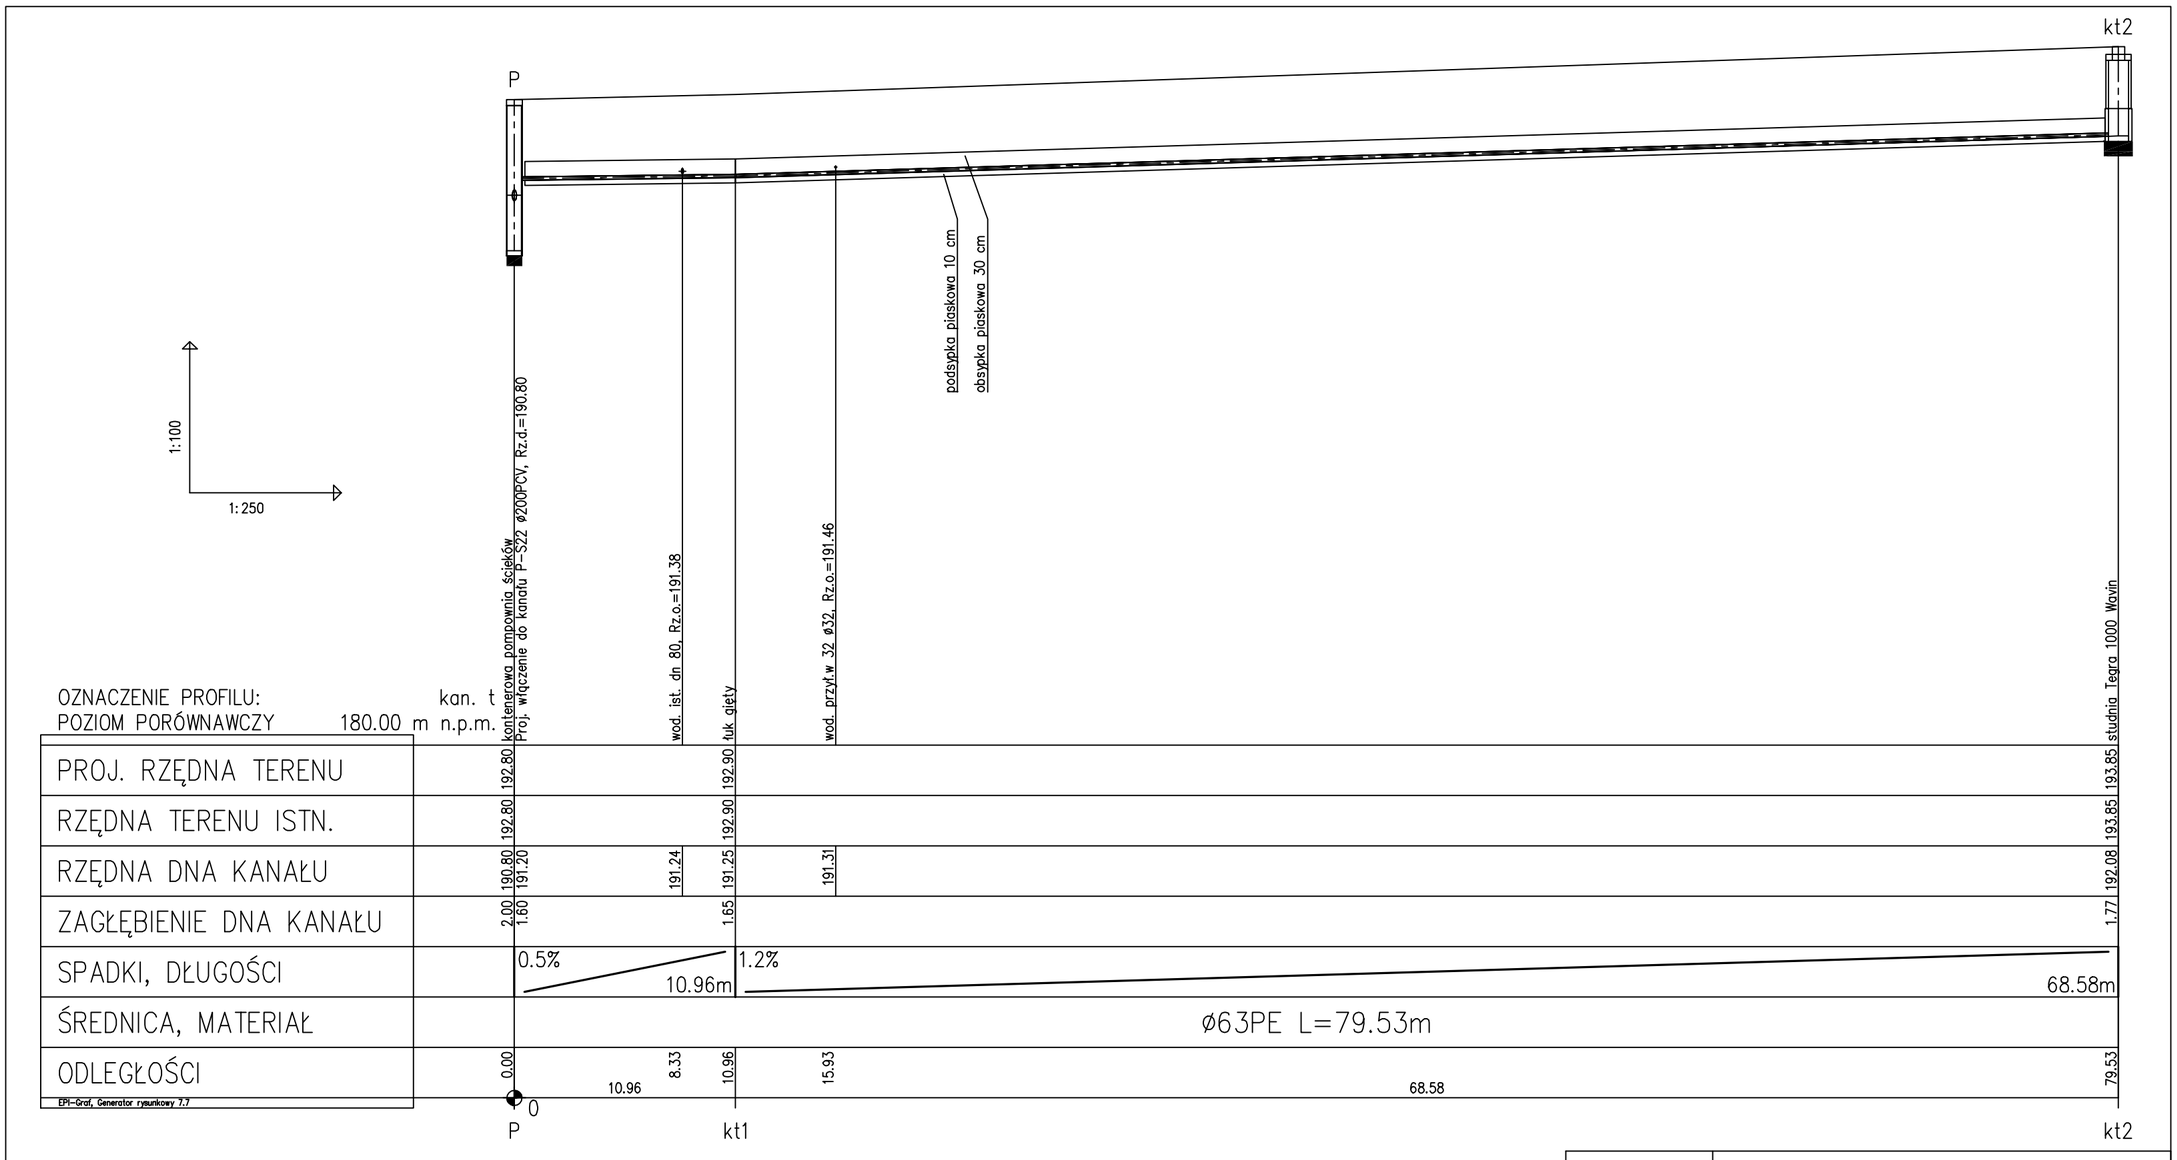


| | |
|---|---|
| IS ryszard-ignatowicz@wp.pl | NADZÓR BUDOWLANY I PROJEKTOWANIE<br>RYSZARD IGNATOWICZ<br>UL. NORWIDA 63 97-400 BEŁCHATÓW<br>TEL. DOM. 0-44-6339505 TEL. KOM. 0-609-534-979 |
| OPRACOWANIE | SIEĆ KANALIZACJI SANITARNEJ Z PRZYŁĄCZAMI ORAZ PRZYŁĄCZE eNN DO POMPOWNI ŚCIEKÓW |
| LOKALIZACJA | ULICA PÓŁNOCNA W KOSOWIE |
| TEMAT RYSUNKU | PROFIL RUROCIĄGU TŁOCZNEGO **P-kt2**<br>ZMIANA LOKALIZACJI POMPOWNI ŚCIEKÓW<br>I ZWIĄZANE Z TYM ZMIANY KS I ZASILANIA ENN |
| SKALA | **1:100**<br>**1:250** |
| PROJEKTOWAŁ | mgr inż. RYSZARD IGNATOWICZ |
| DATA OPRACOWANIA | czerwiec 2007 r |
| NR RYSUNKU | **03** |

Created with novaPDF Printer (www.novaPDF.com). Please register to remove this message.