GMINA MOSZCZENICA
z/s ul.Kosowska 1 97–310 Moszczenica
INWESTOR

0	1	/	1	2

nr. proj.

1	2	3	4	5	6	7	8	9	0

nr. egzempl.

PROJEKT BUDOWLANY
PROJEKT BUDOWLANO-WYKONAWCZY


ROZBUDOWY
drogi gminnej 110255E
LEWKÓWKA–KOSÓW–WOLA MOSZCZENICKA
ROZBUDOWA KANALIZACJI DESZCZOWEJ

m. KOSÓW ul. Główna

km 1+149,24 – km 3+359,50

108+879+865+według wykazu	Działki
KANALIZACJA DESZCZOWA	Obiekt
SKALA 1:500/50 — odc.ul. Rękorajska	Lokalizacja
42/01/Wł. UMI N – 8388/40/85 — inż.Zdzisław Zarzeczny — 05.2012	Projektant
Branża: drog–inst — 16/02/Wł. — mgr inż. JOANNA KRYSIAK — 05.2012	Projektant
Nr.rys.: K4–03a — GP.IV.7342(65)92 — mgr inż. Ryszard Ignatowicz — 05.2012	Sprawdzający
nr.Erys.–przykB1 — PRZEKRÓJ PODŁÓŻNY–przykaniliki 03	Tytuł rys.

EKOPEK BEŁCHATÓW
PRACOWNIA PROJEKTOWA

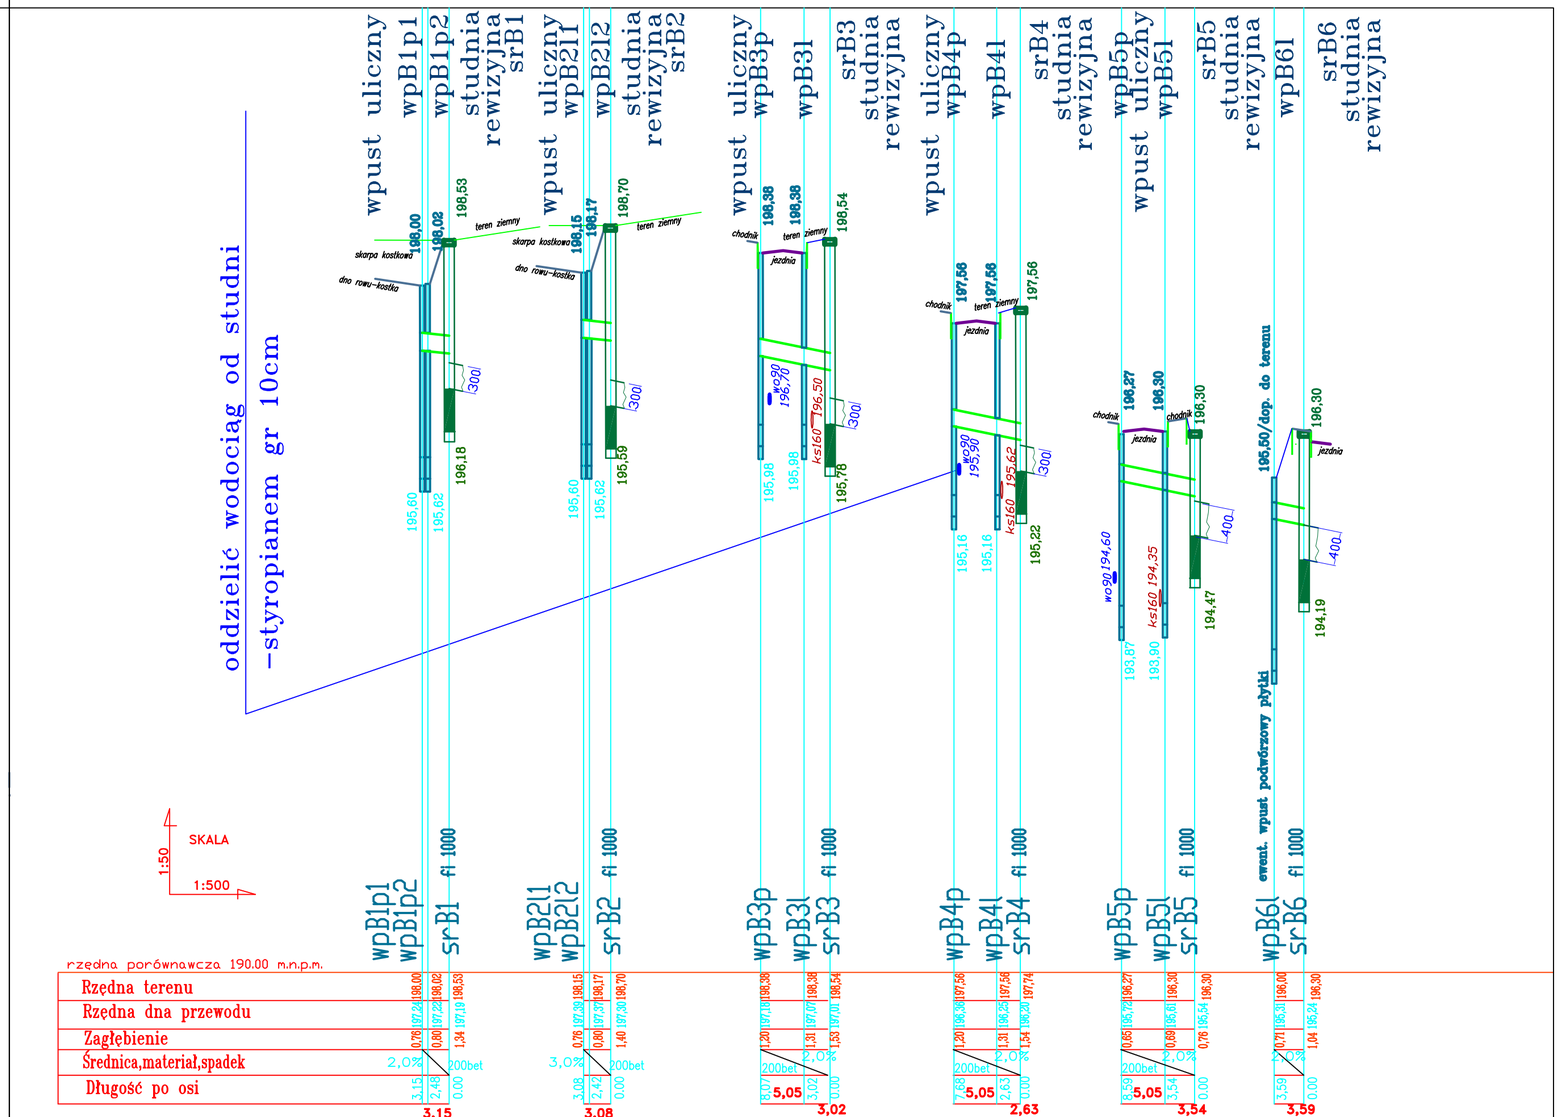

UWAGA: NIEZMIENNE SĄ TYLKO RZĘDNE KINETY I GÓRY STUDNI.
Rzędna dna wykopu są orientacyjne dla studni załączonej w rys szczegółowym, przy innych typach studni mogą ulec zmianie.
przykanliki, można zamienić na PCV