

PRZEKRÓJ NORMALNY
km od 0+000,00 do km 0+671,19
PRZEKRÓJ NORMALNY C –C

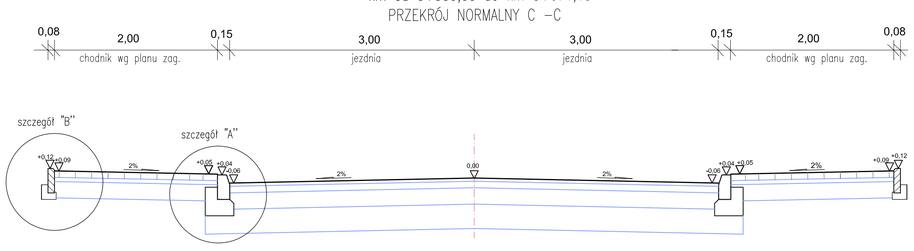


PRZEKRÓJ NORMALNY
km od 0+671,19 do km0+698,46

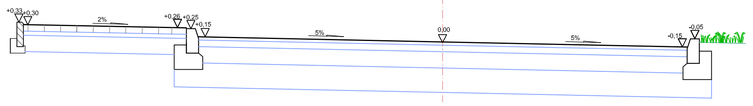





PRZEKRÓJ NORMALNY
km od 1+531,99 do km 1+557,98
*km od 3+169,29 do km 3+210,74



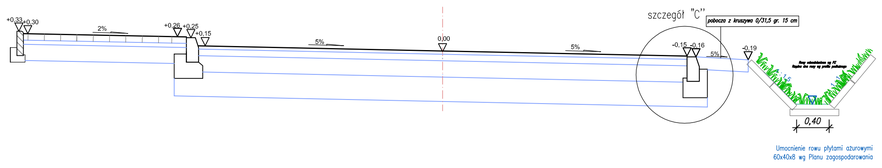


PRZEKRÓJ NORMALNY
km od 0+698,46 do km 1+424,93
km od 1+557,98 do km 2+263,94
km od 2+329,69 do km 3+169,29
*km od 3+210,74 do km 3+306,68

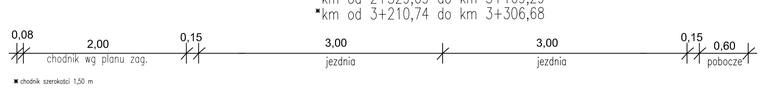

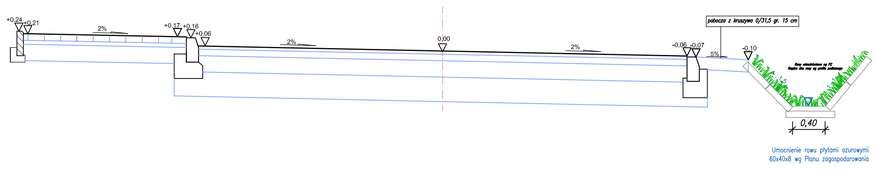



PRZEKRÓJ NORMALNY
km od 1+424,93 do km 1+500,56



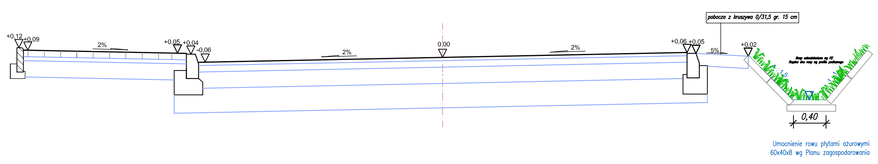


PRZEKRÓJ NORMALNY
km od 3+306,68 do km 3+333,67

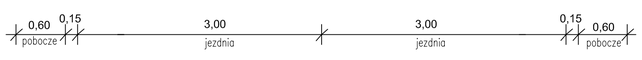

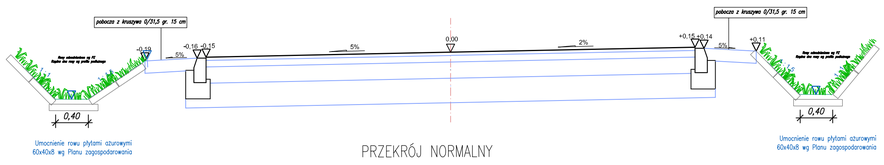


PRZEKRÓJ NORMALNY
km od 3+333,67 do km 3+472,35




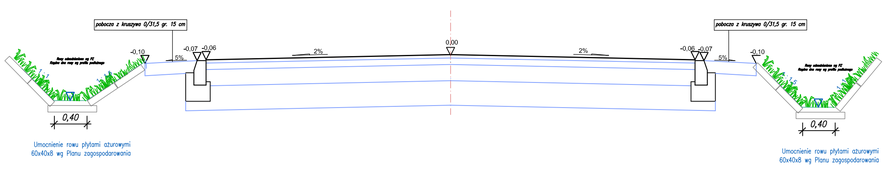

PRZEKRÓJ NORMALNY A –A

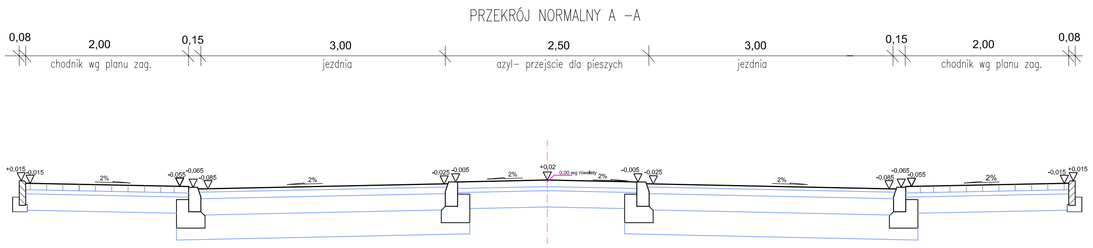

PRZEKRÓJ NORMALNY B –B

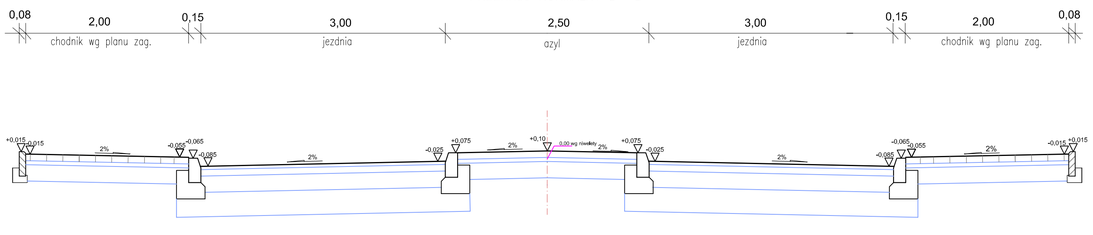

PRZEDSIĘBIORSTWO PROJEKTOWO - WYKONAWCZE AL- DROG 97-300 PIOTRKÓW TRYB, UL, BRZOZOWA 8			
INWESTOR:	Gmina Moszczenica		
OPRACOWANIE:	PROJEKT BUDOWLANY ROZBUDOWY DROGI GMINNEJ W m. WOLA MOSZCZENICKA UL. GAZOMSKA I W GAZOMII STAREJ gm.Moszczenica		
RYSUNEK:	PRZEKROJE NORMALNE	NR.RYS: 4	SKALA: 1:50
PROJEKTANT:	mgr inż. Albin Chomicki	UPRAWNIENIA NR:GP.IV.7342/268/94	


PRZEKRÓJ NORMALNY 1–1
ul. Południowa

PRZEKRÓJ NORMALNY 2–2
ul. Łąkowa


PRZEKRÓJ NORMALNY 3–3
ul. Polna


PRZEKRÓJ NORMALNY 4–4
ul. Leśna

PRZEKRÓJ NORMALNY 5–5
ul. Rzeczna

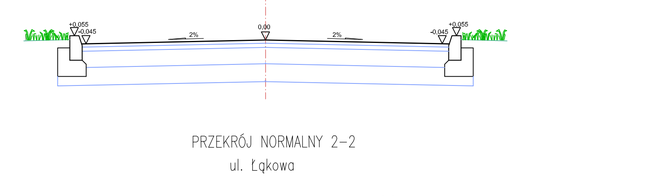


PRZEKRÓJ NORMALNY 6–6 Etap I
PRZEKRÓJ NORMALNY 7–7 Etap II

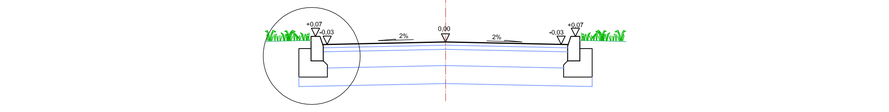


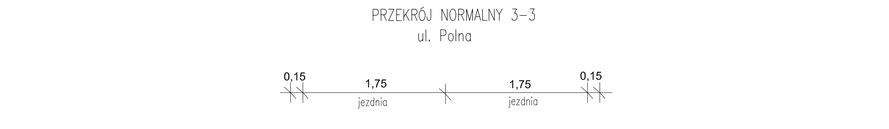

PRZEKRÓJ NORMALNY 8–8 Etap II

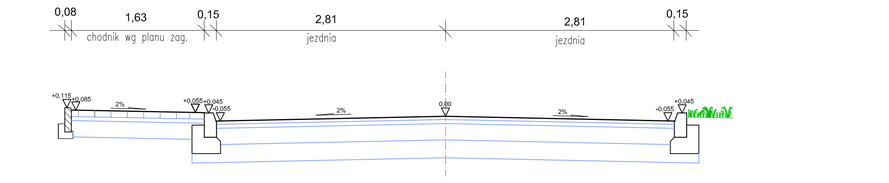

PRZEKRÓJ NORMALNY 9–9

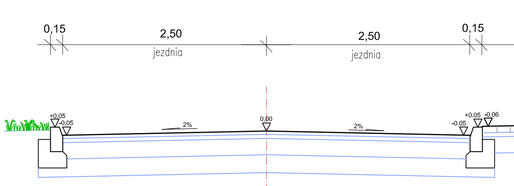

PRZEDSIĘBIORSTWO PROJEKTOWO - WYKONAWCZE AL- DROG 97-300 PIOTRKÓW TRYB. UL. BRZOZOWA 8			
INWESTOR:	Gmina Moszczenica		
OPRACOWANIE:	PROJEKT BUDOWLANY ROZBUDOWY DROGI GMINNEJ W m. WOLA MOSZCZENICKA UL. GAZOMSKA I W GAZOMII STAREJ gm.Moszczenica		
RYSUNEK:	PRZEKROJE NORMALNE	NR.RYS: 5	SKALA: 1:50
PROJEKTANT:	mgr inż. Albin Chomicki	UPRAWNIENIA NR:GP.IV.7342/268/94	