

PRZEKRÓJ POPRZECZNY PRZEPUSTU

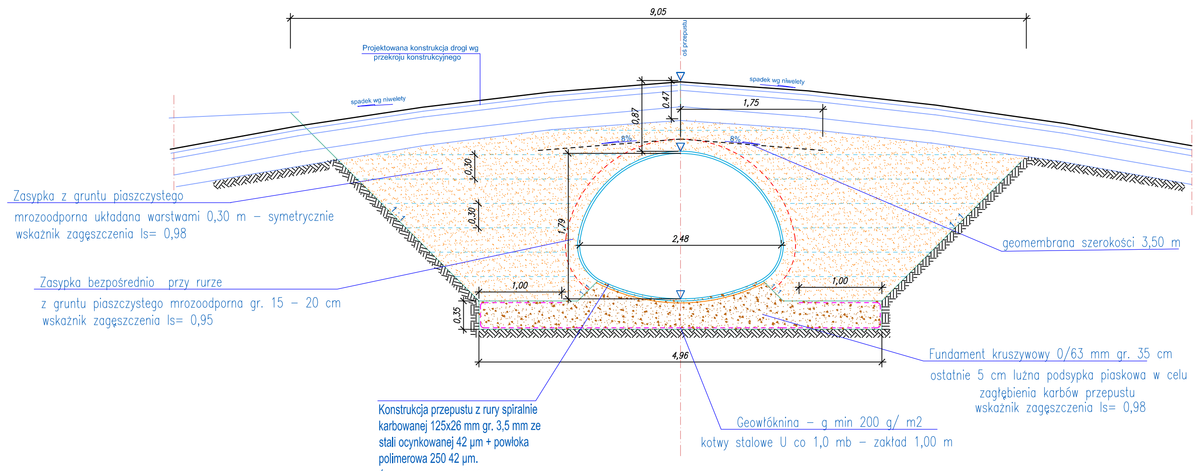


PRZEKRÓJ PODŁUŻNY PRZEPUSTU

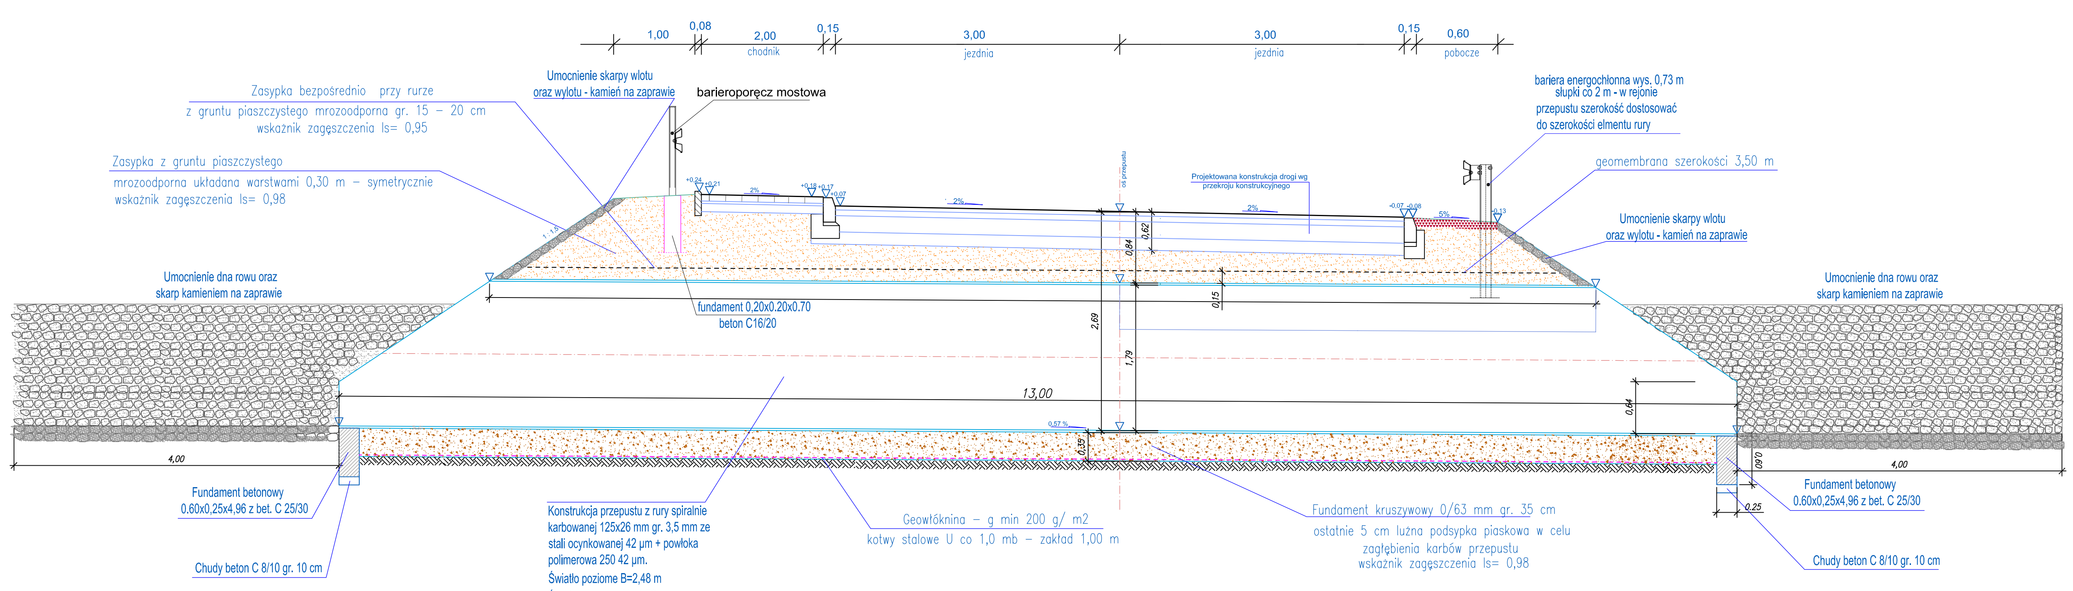

PRZEKRÓJ POPRZECZNY WIDOK WLOTU

barieroporęcz mostowa wys. 1100 mm

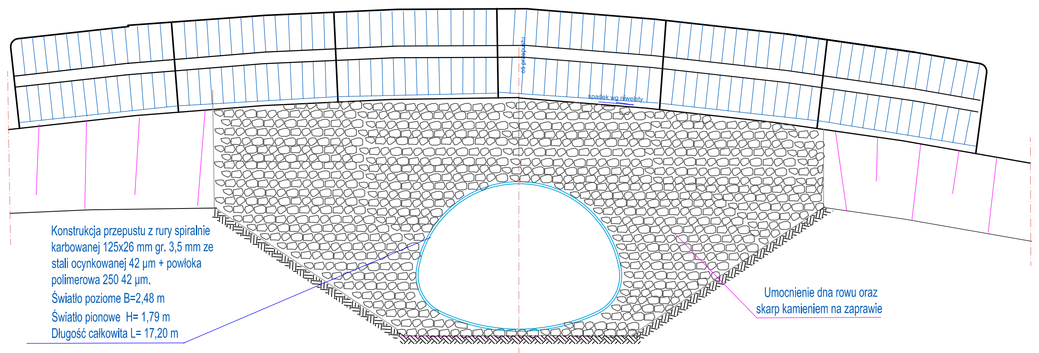

PRZEDSIĘBIORSTWO PROJEKTOWO - WYKONAWCZE AL. DRÓG 97-300 PIOTRKÓW TRYB. UL. BRZOZOWA 8			
INWESTOR:	Gmina Moszczenica		
OPRACOWANIE:	PROJEKT BUDOWLANY ROZBUDOWY DROGI GMINNEJ W m. WOLA MOSZCZENICKA UL. GAŹNICKA I W GAŹNIE STAREJ gm.Moszczenica		
RYSUNEK:	PRZEPUST Z BLACHY FALISTEJ	NA ARKU. 8	SKALA: 1:50
PROJEKTANT:	mgr inż. Albin Chomicki		UPRAWNIENIA MAŁOPOLSKA/234/2/95/94