
WPUST DESZCZOWY ULICZNY Z OSADNIKIEM - Ø50cm
Z ELEMENTÓW ŻELBETOWYCH

dla Hp=100cm, skala 1:20

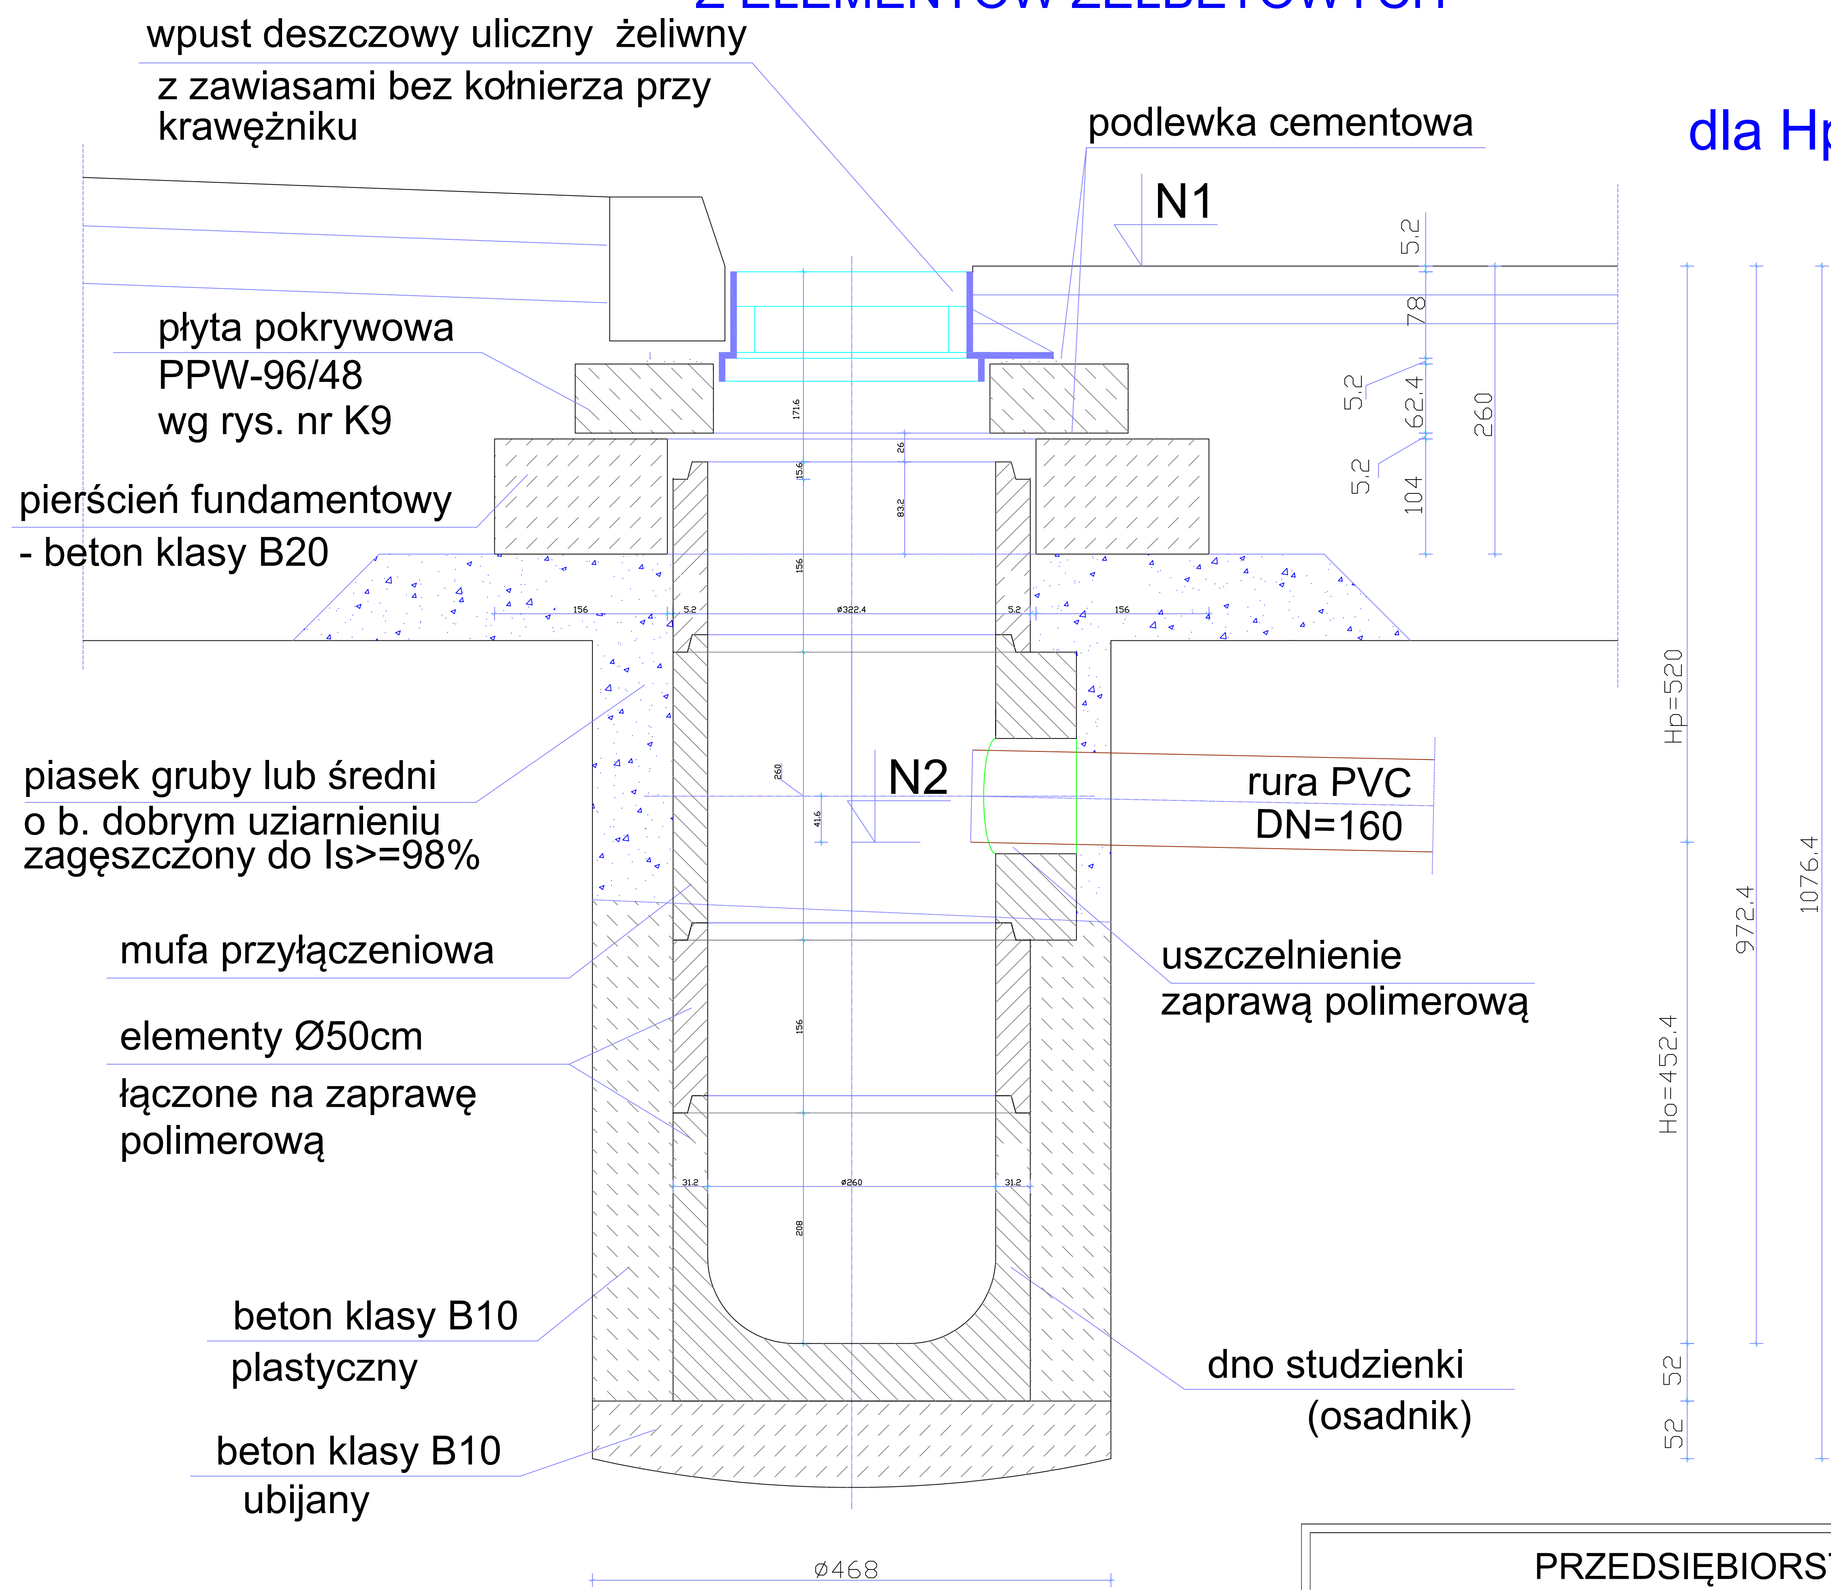

Propozycja wbudowania osadnika w wykopie

Uwagi:

1. Rozpatrywać łącznie z częścią technologiczną.
2. Posadowienie przykanalików wg rysunków profili.
3. W obrębie wpustu krawężnik o wys. 25cm

	PRZEDSIĘBIORSTWO PROJEKTOWO - WYKONAWCZE *AL- DROG* 97-300 PIOTRKÓW TRYB. UL. BRZOZOWA 8		
INWESTOR:	Gmina Moszczenica		
OPRACOWANIE:	PROJEKT BUDOWLANY ROZBUDOWY DROGI GMINNEJ W m. WOLA MOSZCZENICKA UL. GAZOMSKA I W GAZOMII STAREJ gm.Moszczenica		
RYSUNEK:	WPUST BURZOWY DO ROWU KRYTEGO	NR.RYS: 9	SKALA: 1:20
PROJEKTANT:	mgr inż. Albin Chomicki	UPRAWNIENIA NR: GP.IV.7342/268/94	