
Rury osłonowe

1. Spaw
2. Zgrzew doczołowy
3. Dystanse pierścień dystansowy - z rury ø 315 SDR 17 co 0,80m - spawany do rury przewodowej
4. Rura osłonowa PE ø 355 SDR 17
5. Zwężka redukcyjna PE SDR 11 ø 355/280 - 2 szt.
6. Rura PE ø 225 SDR 17 zwykła
7. Rura przewodowa ø 225 SDR 17 warstwowa
8. Wspawać rurę PE ø 50
9. Rura sygnalizacyjna PE ø 50
10. Skrzynka zasuw

Zestawienie rur osłonowych

R o. 1	L 1 = 91,17 m
R o. 2	L 2 = 128,60 m
R o. 3	L 3 = 46,77 m
R o. 4	L 4 = 58,00 m

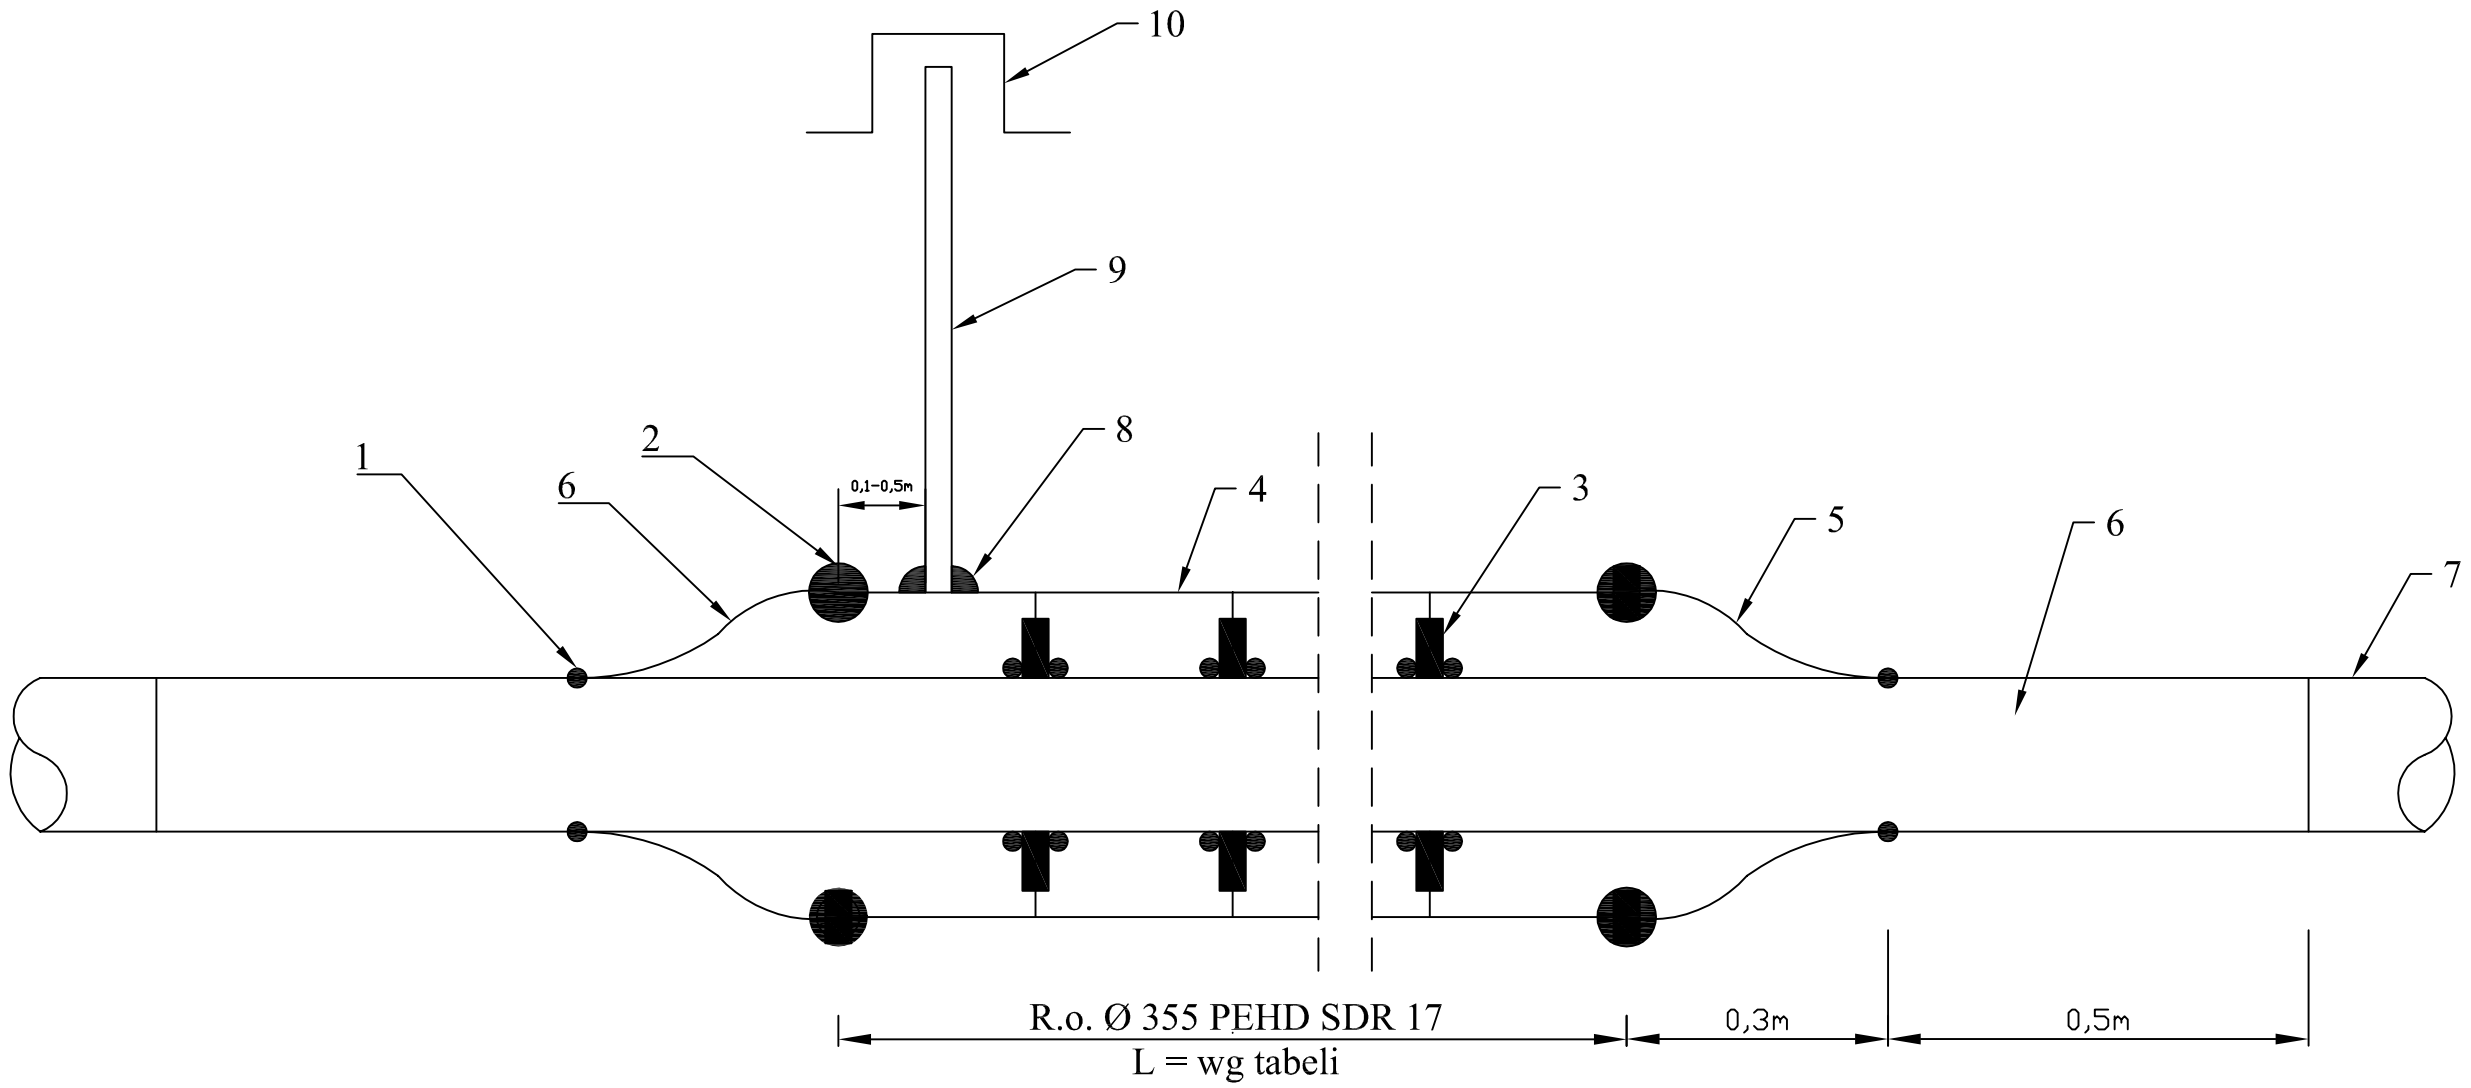

...	....	.....

TYTUŁ PROJEKTU

POPRAWA WARUNKÓW ZASILANIA W WODĘ GMINY MOSZCZENICA POPRZEZ BUDOWĘ I PRZEBUDOWĘ ODCINKÓW SIECI WODOCIĄGOWYCH, ROZBUDOWĘ I MODERNIZACJĘ UJĘĆ WODY

ETAP: I II

CZĘŚĆ: 2 1

TYTUŁ OPRACOWANIA

BUDOWA MAGISTRALI WODOCIĄGOWEJ W UL. SPACEROWEJ W MOSZCZENICY WRAZ Z PRZEBUDOWĄ ODCINKA POD CIEKIEM WODNYM W CELU ZAPEWNIENIA ZAPOTRZEBOWANIA NA WODĘ I UTRZYMANIE ODPOWIEDNIEGO CIŚNIENIA W WOLI MOSZCZENICKIEJ

INWESTOR

GMINA MOSZCZENICA
ul. Kosowska 1
97-310 Moszczenica

GENERALNY PROJEKTANT

Usługi Projektowe i Nadzór w Budownictwie
Grzegorz Rudzki

97-330 Sulejów
ul. Góra Strzelecka 18

PODWYKONAWCA

P.P.W. "BIOPROJEKT" Sp. z o.o.
ul. Armii Krajowej 22b/9
97-300 Piotrków Trybunalski

IMIĘ I NAZWISKO	NR UPRAWNIEŃ	PODPIS:
PROJEKTANT: MGR INŻ. GRZEGORZ JAŚKI	LOD/1653/PWOS/11	
ASYSTENT PROJEKTANTA: MACIEJ JAŚKI		
KATARZYNA KLESZCZ		
ANNA KASPRZYK		

FAZA: PROJEKT WYKONAWCZY — OZNACZENIE FAZY: PW

BRANŻA: SANITARNA — OZNACZENIE BRANŻY OGÓLNE: IS

TYTUŁ RYSUNKU: SCHEMAT RUR OSŁONOWYCH — OZNACZENIE RYSUNKU SZCZEGÓŁOWE: PP

DATA: 05.2013

NR RYSUNKU: PW-PP-08

REWIZJA: 00