
# ŚWIETLICA SOŁECKA OSP W SIEROSŁAWIU
## część kuchenna budynku

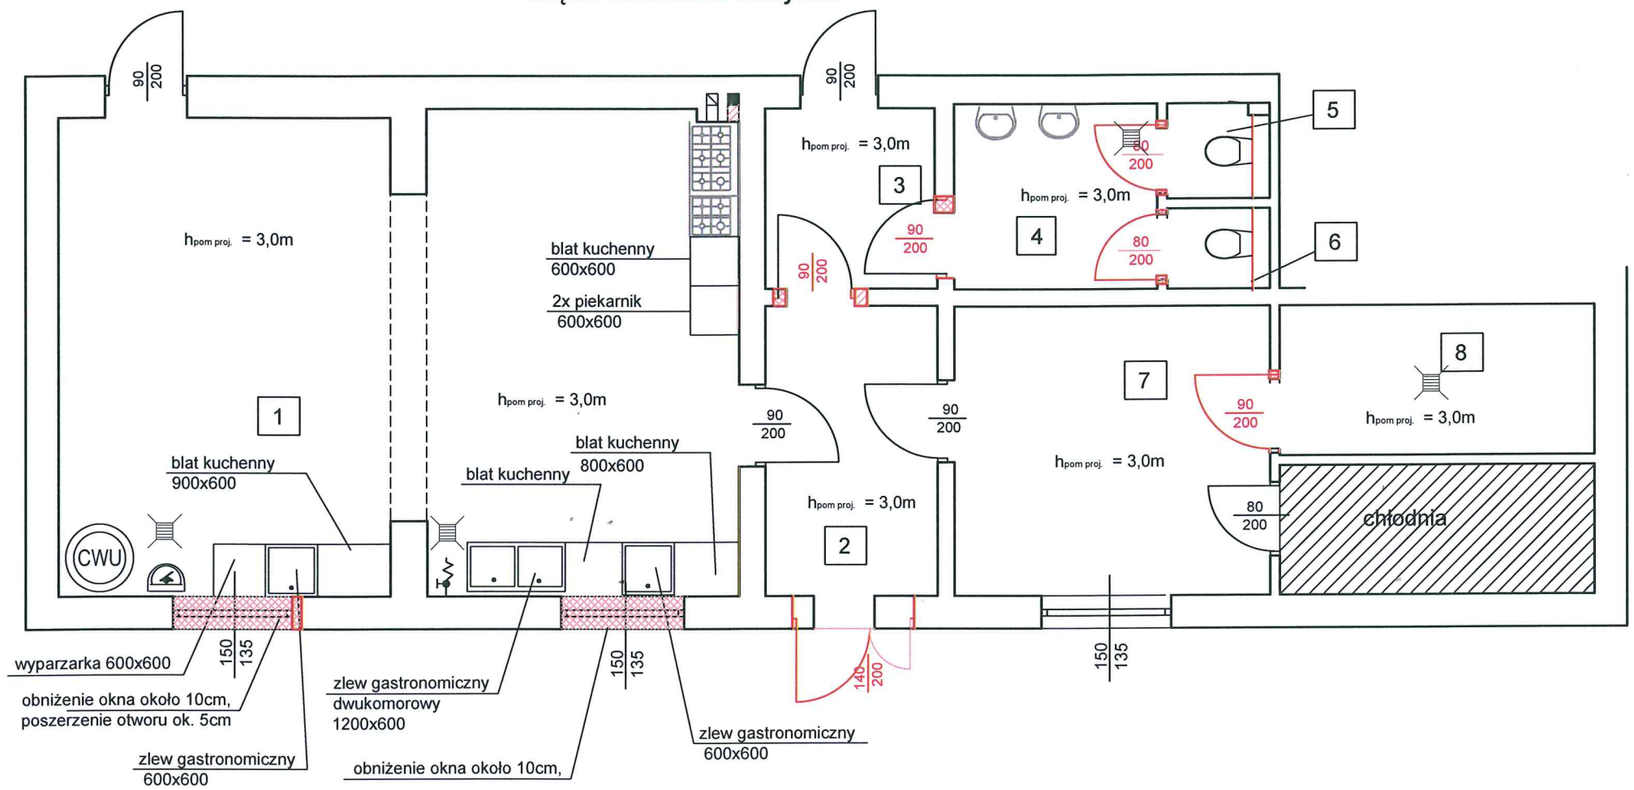


| Stan projektowany | | | |
|---|---|---|---|
| Nr pom. | Przeznaczenie pomieszczenia | Powierzchnia [ $m^2$ ] | Kubatura [ $m^3$ ] |
| 1 | Kuchnia | 48,32 | 144,96 |
| 2 | Komunikacja/wiatrołap | 7,50 | 22,50 |
| 3 | Komunikacja | 4,63 | 13,89 |
| 4 | Umywalnia | 5,60 | 16,80 |
| 5 | WC1 | 1,41 | 4,23 |
| 6 | WC2 | 1,22 | 3,66 |
| 7 | Zaplecze kuchenne | 13,59 | 40,77 |
| 8 | Magazyn wyposażenia kuchennego | 7,06 | 21,18 |
| | **Razem:** | **89,33** | **267,99** |

## OZNACZENIA:

- poszerzenia otworow drzwiowych, obniżenie poziomu okien ok. 10cm
- zamurowanie otworów drzwiowych

| | | | | | |
|---|---|---|---|---|---|
| Nazwa zadania: | Remont pomieszczen w ramach "NASZE SWIETLICE SOŁECKIE" | | | | |
| Adres obiektu: | Sierosław, 97-310 Moszczenica | | | | |
| Przedmiot: | Branża budowlana | | | | |
| Nr rys.: | 2B | Skala: | 1:75 | Data: | Podpis: |
| Opracował: nr upraw.: | Rafał Wyszkowski LOD/3400/PWBS/17 | | | 08.2025 | |