
Przekrój konstrukcyjny nawierzchni bitumicznej oraz chodników


1. Warstwa ścieralna z kostki betonowej dwuteowej gr. 8cm – kolor szary
2. Podsypka cem–piaskowa 1:4 gr. 3 cm
3. Podbudowa z kruszywa 0/32 mm gr. 15 cm

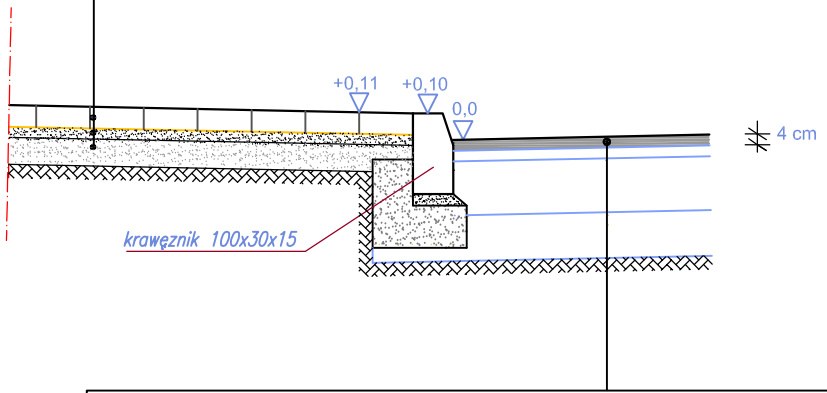

1. Frezowanie istn. naw. oraz wykonanie warstwy ścieralnej z AC 11 S gr.4cm


szczegół "A"

betonowy krawężnik wibroprasowany
o wymiarach 100*30*15 cm
na ławie z betonu C 12/15

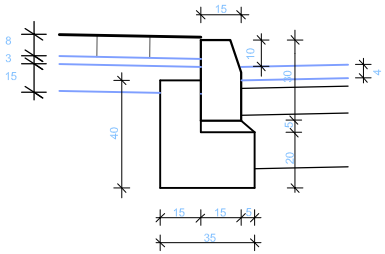


szczegół "B"

betonowe obrzeże
o wymiarach 100*30*8 cm
na ławie z pcp 1–4 gr.5 cm

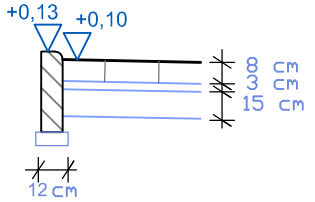

Przekrój konstrukcyjny nawierzchni parkingów z kostki betonowej

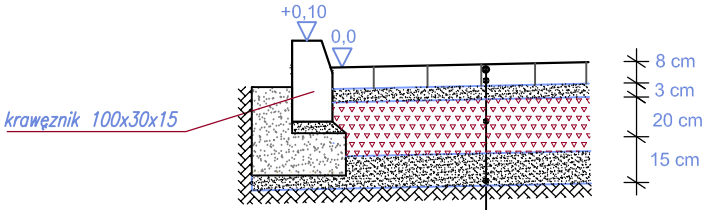

1. Warstwa ścieralna z kostki betonowej dwuteowej gr. 8cm – kolor czerwony
2. Podsypka cem–piaskowa 1:4 gr. 3 cm
3. Podbudowa z kruszywa łamanego stabilizowanego mechaniacznie (0–31,5) gr. 20 cm
4. Warstwa stabilizacji Rm=2,5 Mpa gr. 15 cm

	PRZEDSIĘBIORSTWO PROJEKTOWO - WYKONAWCZE AL- DROG 97-300 PIOTRKÓW TRYB. UL. BRZOZOWA 8		
INWESTOR:	Urząd Gminy MOSZCZENICA		
OPRACOWANIE:	REWITALIZACJA **PLACU RYNEK** w m. SROCK gm. MOSZCZENICA		
RYSUNEK:	PRZEKRÓJ KONSTRUKCYJNY	NR.RYS: 2	SKALA: 1:20
PROJEKTANT:	mgr inż. Albin Chomicki	UPRAWNIENIA NR: GP.IV.7342/268/94	