
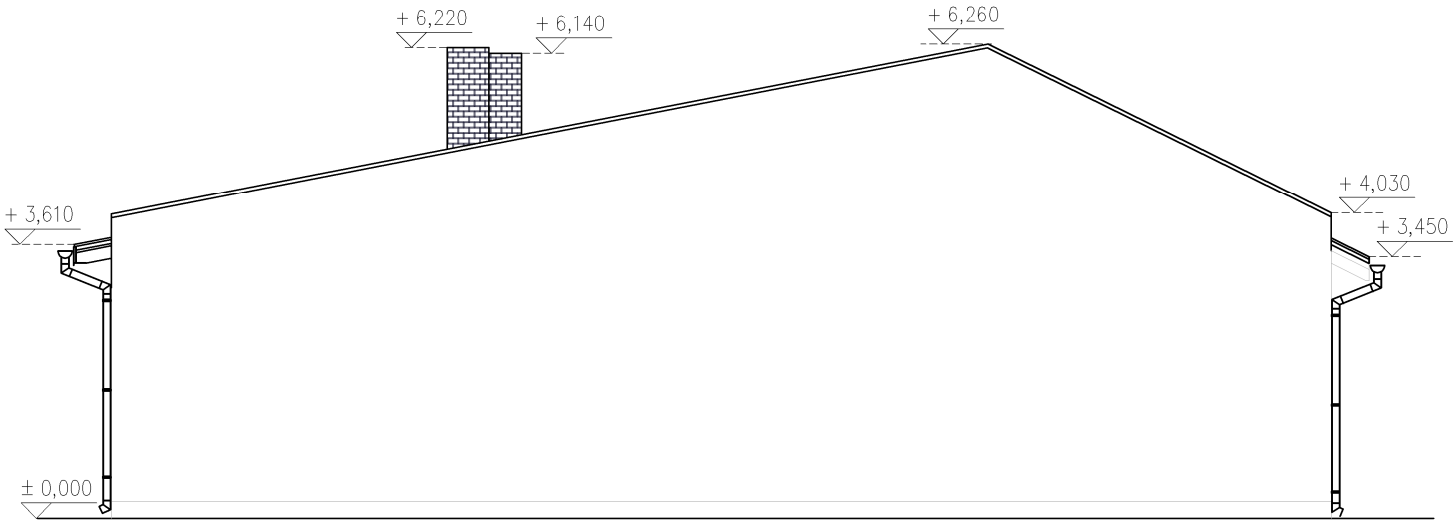


elewacja południowa

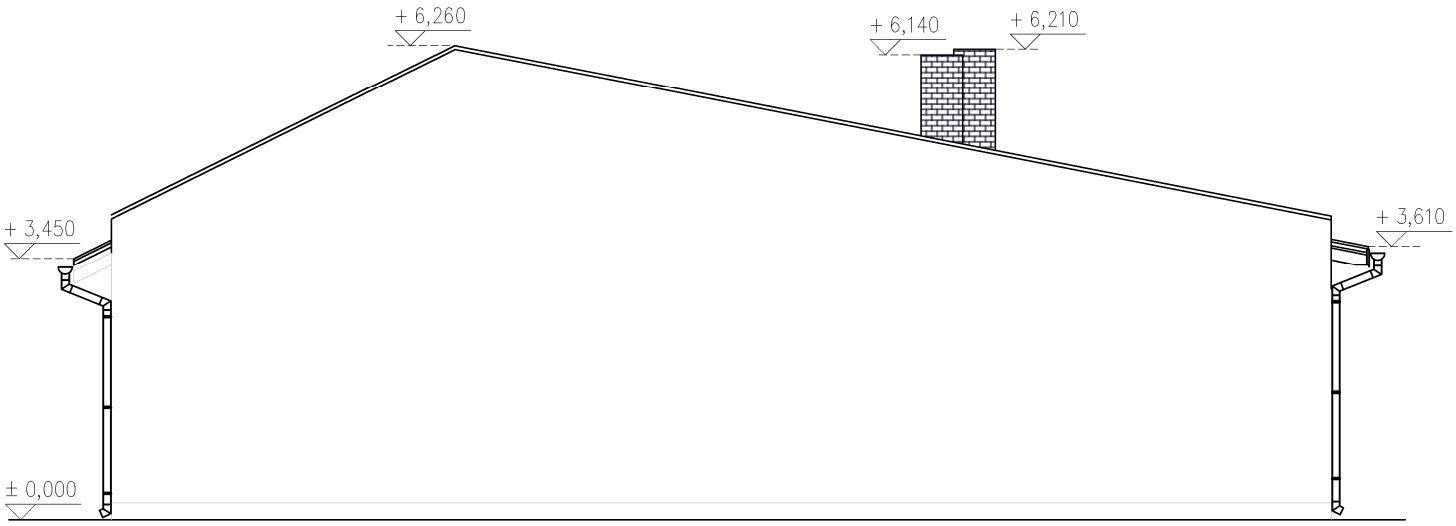

elewacja północna

PROJEKT:	Przebudowa dachu na budynku OSP w Gazomi Nowej
ADRES:	dz. nr ewid. 202/1 obręb 0005 Gazomia Nowa, gm.Moszczenica
INWESTOR:	*GMINA MOSZCZENICA* *ul. Kosowska 1, 97-310 Moszczenica.*
RYSUNEK:	***ELEWACJE***

BRANŻA:	*FAZA:*	*SKALA RYSUNKU:*	*DATA:*
arch-bud	*PB*	*1:100*	*wrzesień 2021*

PROJEKTANT:	*mgr inż. Łukasz Wilczyński*	34/R-7/ŁOIA/06	

pracownia projektowa wierzbowski budownictwo

USŁUGI PROJEKTOWO-BUDOWLANE
inż. Andrzej Wierzbowski
ul. Szkolna 56
97-300 Piotrków Trubunalski

NR RYSUNKU: **A-05**