

# Przekrój konstrukcyjny chodnika

| |
|---|
| 1. Warstwa ścieralna z kostki betonowej dwuteowej gr. 8cm–kolor szary |
| 2. Podsypka cem–piaskowa gr. 3 cm |
| 3. Podbudowa z kruszywa stabillizowanego cementem Rm=1,5 Mpa gr. 10 cm |

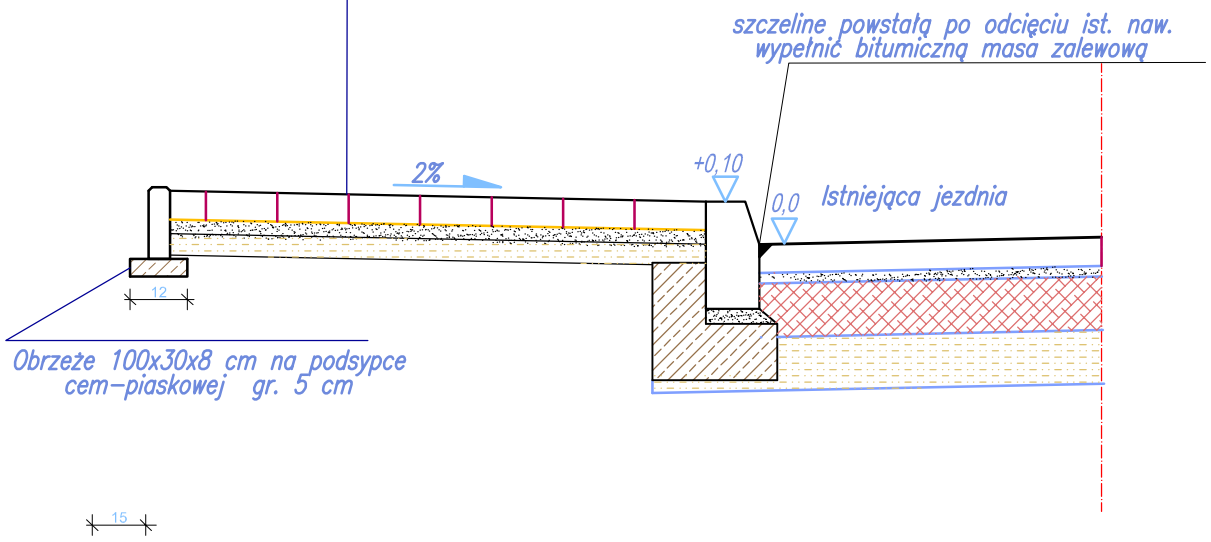



SZCZEGÓŁ "A"

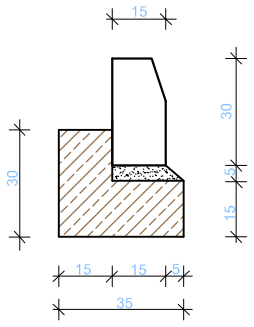


betonowy krawężnik wibroprasowany
o wymiarach 100*30*15 cm
na ławie z betonu C 12/15

# Przekrój konstrukcyjny wjazdów

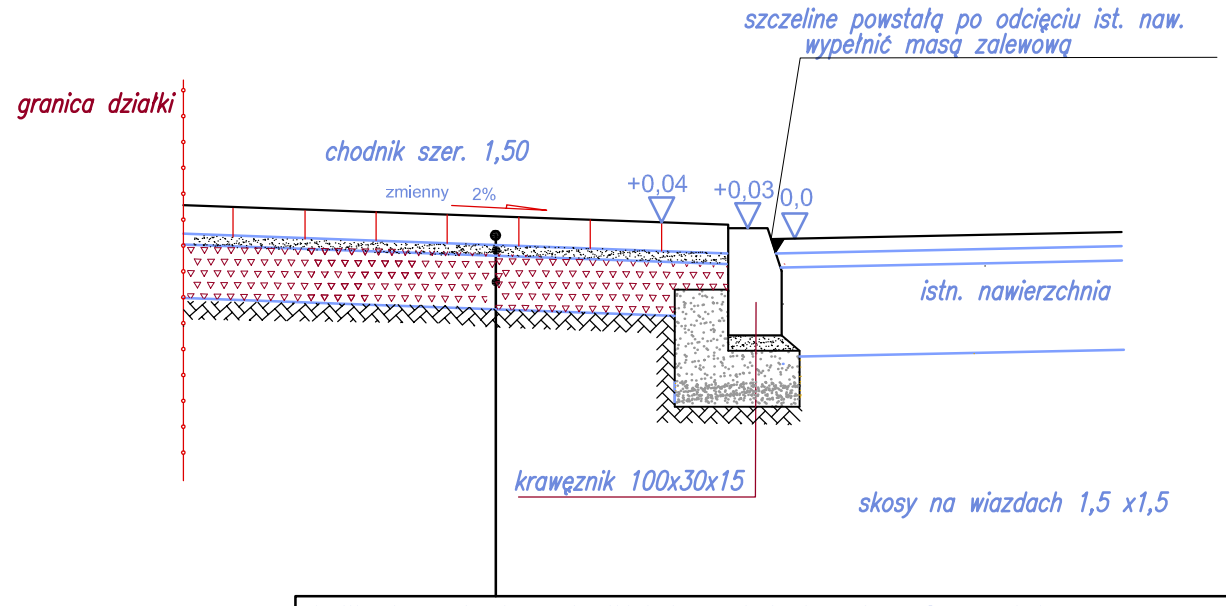


| |
|---|
| 1. Warstwa ścieralna z kostki betonowej dwuteowej gr. 8cm – kolor czerwony |
| 2. Podsypka cem–piaskowa 1:3 gr. 3 cm |
| 3. Podbudowa z kruszywa łamanego stabilizowanego mechaniacznie (0–31,5) gr. 20 cm |

| | | | |
|---|---|---|---|
| PRZEDSIĘBIORSTWO PROJEKTOWO - WYKONAWCZE<br>AL- DROG 97-300 PIOTRKÓW TRYB. UL. BRZOZOWA 8 | | | |
| INWESTOR: | Urząd gminy Moszczenica | | |
| OPRACOWANIE: | Projekt Budowlany BUDOWA CHODNIKÓW<br>NA OŚ. NOWY SWIAT m. MOSZCZENICA I ETAP REALIZACJI | | |
| RYSUNEK: | PRZEKROJE KONSTRUKCYJNE | NR.RYS: 2 | SKALA: 1:20 |
| PROJEKTANT: | mgr inż. Albin Chomicki | UPRAWNIENIA<br>NR: GP.IV.7342/268/94 | |