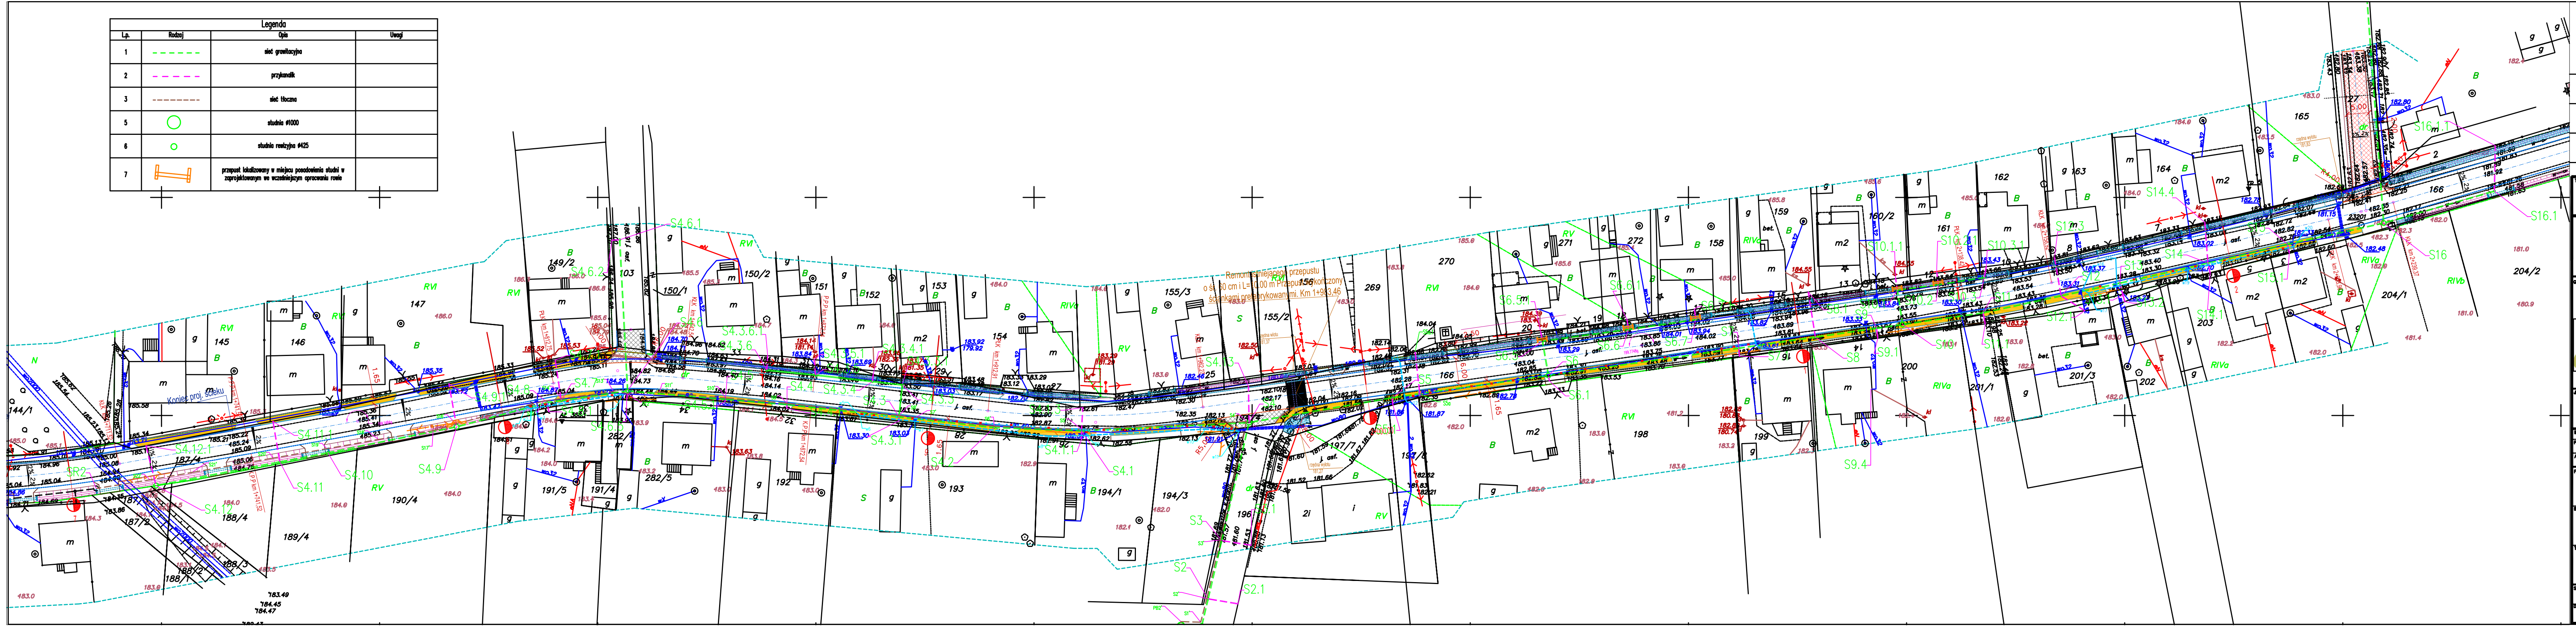
Remont istniejącego przepustu o śr. 60 cm i L= 10.00 m Przepust wykończony ściankami prefabrykowanymi. Km 1+983,46
S16.1
S16
S14.4
S9.4
S4.1
S4.9
S4.10
S4.11
S4.6.1
S2
S2.1
147
145
146
149/2
150/1
150/2
151
152
153
154
155/3
155/2
156
269
270
271
272
158
159
160/2
161
162
163
164
165
166
204/1
204/2
203
202
201/3
201/1
200
199
198
197/7
196
194/3
194/1
193
192
191/5
191/4
190/4
189/4
188/4
187/2
144/1

Legenda			
L.p.	Rodzaj	Opis	Uwagi
1	- - - - - -	sieć grawitacyjna	
2	- - - - -	przykanalik	
3	- - - - - - - -	sieć tłoczna	
5	○	studnia ø1000	
6	○	studnia rewizyjna ø425	
7		przepust lokalizowany w miejscu posadowienia studni w zaprojektowanym we wcześniejszym opracowaniu rowie	

...

ZAKRES REWIZJI

DATA

....

TYTUŁ PROJEKTU

PROJEKT BUDOWLANY BUDOWY SIECI KANALIZACJI SANITARNEJ WRAZ Z INFRASTRUKTURĄ TWOARZYSZĄCĄ W BIAŁKOWICACH, GMINA MOSZCZENICA

GMINA
MOSZCZENICA

ADRES:
97-310 Moszczenica
ul. Kosowska 1

GENERALNY PROJEKTANT

P.P.W."BIOPROJEKT"

Grzegorz Jaśki
ul. Fabryczna26
97-310 Moszczenica

ADRES DO KORESPONDENCJI:
97-300 Piotrków Tryb.
ul. Armii Krajowej 22b/9
(044) 737-09-10
biuro@bioprojekt.pl

NR KONTRAKTU:
NR UMOWY:
DATA UMOWY:

JEDNOSTKA PROJEKTOWA

P.P.W. "BIOPROJEKT"
Grzegorz Jaśki
ul. Fabryczna 26
97-310 Moszczenica

NR KONTRAKTU:
DATA:
NR RYSUNKU:

IMIĘ I NAZWISKO	NR UPRAWNIEŃ	PODPIS:
PROJEKTANT: MGR INŻ. GRZEGORZ JAŚKI	LOD/1653/PWOS/11	
ASYSTENT PROJEKTANTA: MGR INŻ. MACIEJ JAŚKI MGR INŻ. KATARZYNA KLESZCZ		

FAZA
PROJEKT BUDOWLANY

OZNACZENIE FAZY
PB

BRANŻA
SANITARNA

OZNACZENIE BRANŻY OGÓLNE
IS

TYTUŁ RYSUNKU
LOKALIZACJA PRZEPUSTÓW W ROWACH

OZNACZENIE RYSUNKU SZCZEGÓŁOWE
IS

SKALA
1:500

DATA
2015.02

NR RYSUNKU
PB-IS-05

REWIZJA
00