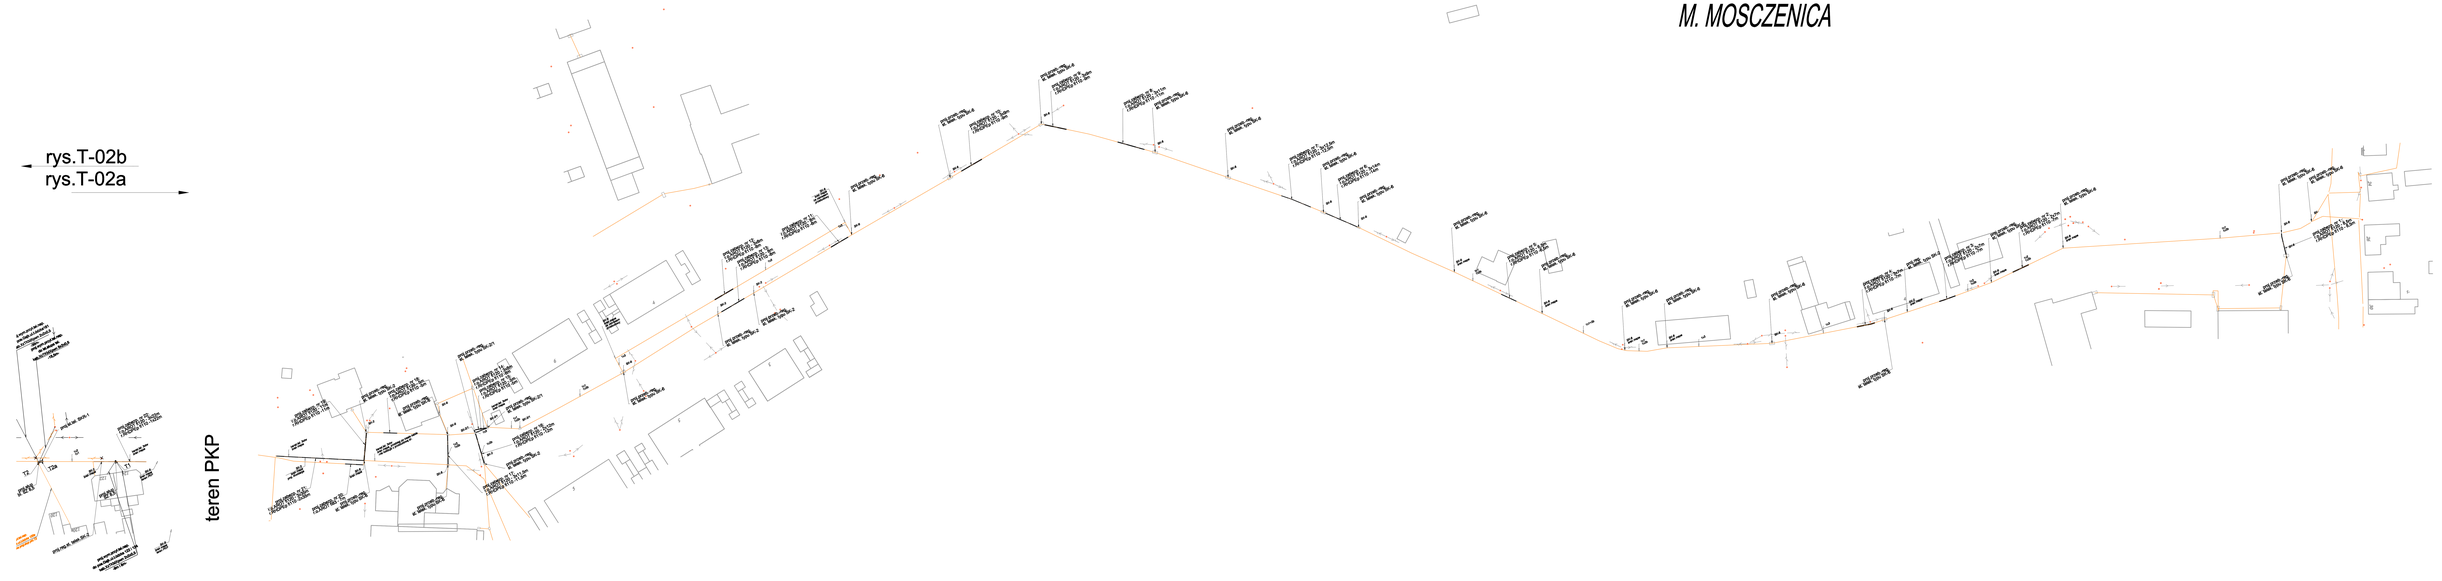


LEGENDA - dotyczy sieci telek.wł. Orange Polska (TP S.A.)

T01 - proj. współrz.infrastruktury telekom.

TŚ01 - proj. współrz.przeb.światłowodu Orange

TZŚ01 - proj. współrz.zabezp.światłowodu Orange

proj.przeb.-rys. st. telek. typu SK-6 — wypoziomowanie studni telek.tyupu SK-6 do poziomu projekt. nawierzchni

proj.zabezp. rys. r.o.XAROT f63 - xm - dotyczy kabli miedzianych

proj.zabezp. rys. r.o.XAROT fi110 - xm - dotyczy kabla światłowodowego w rurociągu

proj.zabezp. rys. r.o.XAROT fi110 - xm - dotyczy kanalizacji telet. z rur fi110
r.NHDPEp fi110 -xm - dodatkowej rury

tel.kanał.telek. - 1x1-rura typu PCV,
1x2b -2 otwory z blokow betonowych

tel.studnia telek. typ SK-6,SK-2

tel.słup telekomun. bez zmian

tel.słup telekomun. do likwidacji

E3S - projekt.słup energetyczny z projekt. kablem telekomunikacyjnym zakresie rys.T-02

BIURO USŁUG PROJEKTOWYCH	AZ - PRO Tomaszów Maz. 97-200 ul. Spalska 112		
OBIEKT ADRES	ROZBUDOWA DROGI GMINNEJ RĘKORAJ - MOSZCZENICA 1532E/1		
TREŚĆ	PRZEBUDOWA INFRASTRUKTURY TELETECH.		
	PRZEBUDOWA INFRAST. TELETECH.odc.MOSZCZENICA		
OPRACOWANIE WYKONAŁ	Imię i nazwisko, zakres opracowania	Nr ewid. upr. bud.	Podpis
	PROJEKTANT Mieczysław Kuśnierz	DTT-TU/0231/02/U	
Skala 1:500	Data: 08.2014	Nr rys	T-02a