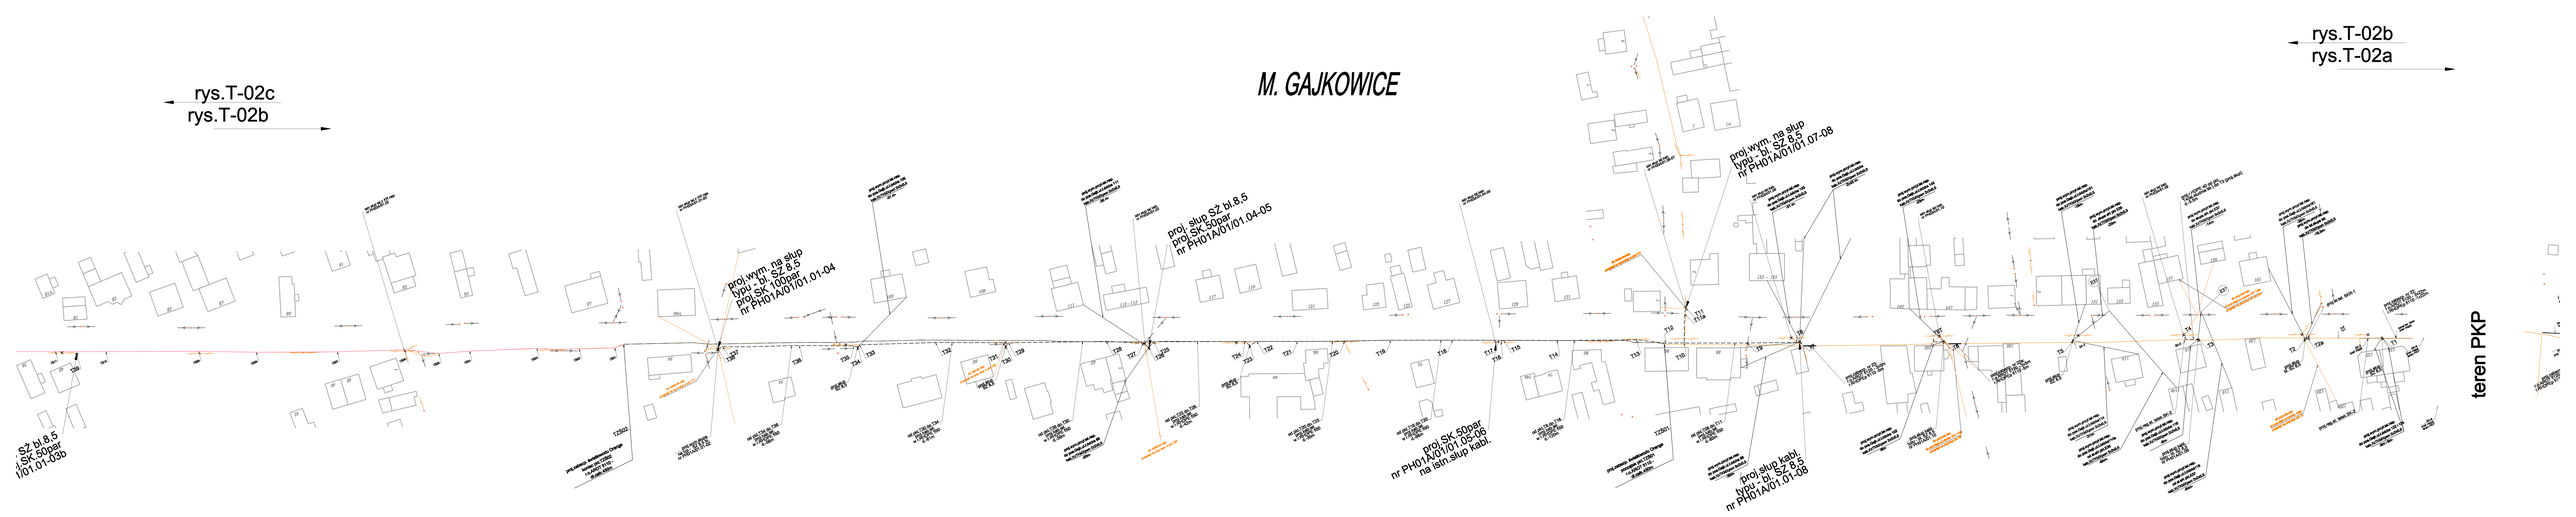


LEGENDA - dotyczy sieci telek.wł. Orange Polska (TP S.A.)

T01 - proj. współrz.infrastruktury telekom.

TŚ01 - proj. współrz.przeb.światłowodu Orange

TZS01 - proj. współrz.zabezp.światłowodu Orange

proj.przeb.,proj. st. telek. typu SK-6 — wypoziomowanie studni telek.typu SK-6 do poziomu projekt. nawierzchni

proj.zabezp. nr xx: r.o.ARDT 863 - xm - dotyczy kabli miedzianych

proj.zabezp. nr xx: r.o.ARDT fi110 - xm - dotyczy kabla światłowodowego w rurociągu

proj.zabezp. nr xx: r.o.ARDT fi120 , xm - dotyczy kanalizacji telek. z rur fi110 r.RHDPEp fi110 -xm - dobudowa dodatkowej rury

rur. rura — istn.kanał telek. - 1x1-rura typu PCV; 1x2b -2 otwory z bloków betonowych

istn.studnia telek. typ SK-6,SK-2

istn.słup telekomun. bez zmian

istn.słup telekomun. do likwidacji

E35 - projekt.słup energetyczny z projekt. kablem telekomunikacyjnym w zakresie rys.T-02

BIURO USŁUG PROJEKTOWYCH	AZ - PRO Tomaszów Maz. 97-200 ul. Spalska 112		
OBIEKT ADRES	ROZBUDOWA DROGI GMINNEJ RĘKORAJ - MOSZCZENICA 1532E/1		
TREŚĆ	PRZEBUDOWA INFRASTRUKTURY TELETECH.		
	PRZEBUDOWA INFRAST. TELETECH.odc. GAJKOWICE		
	Imię i nazwisko, zakres opracowania	Nr ewid. upr. bud.	Podpis
OPRACOWANIE WYKONAŁ	PROJEKTANT Mieczysław Kuśnierz	DTT-TU/0231/2/03/U	
Skala 1:500	Data: 08.2014	Nr rys	T-02b