
M. GAJKOWICE

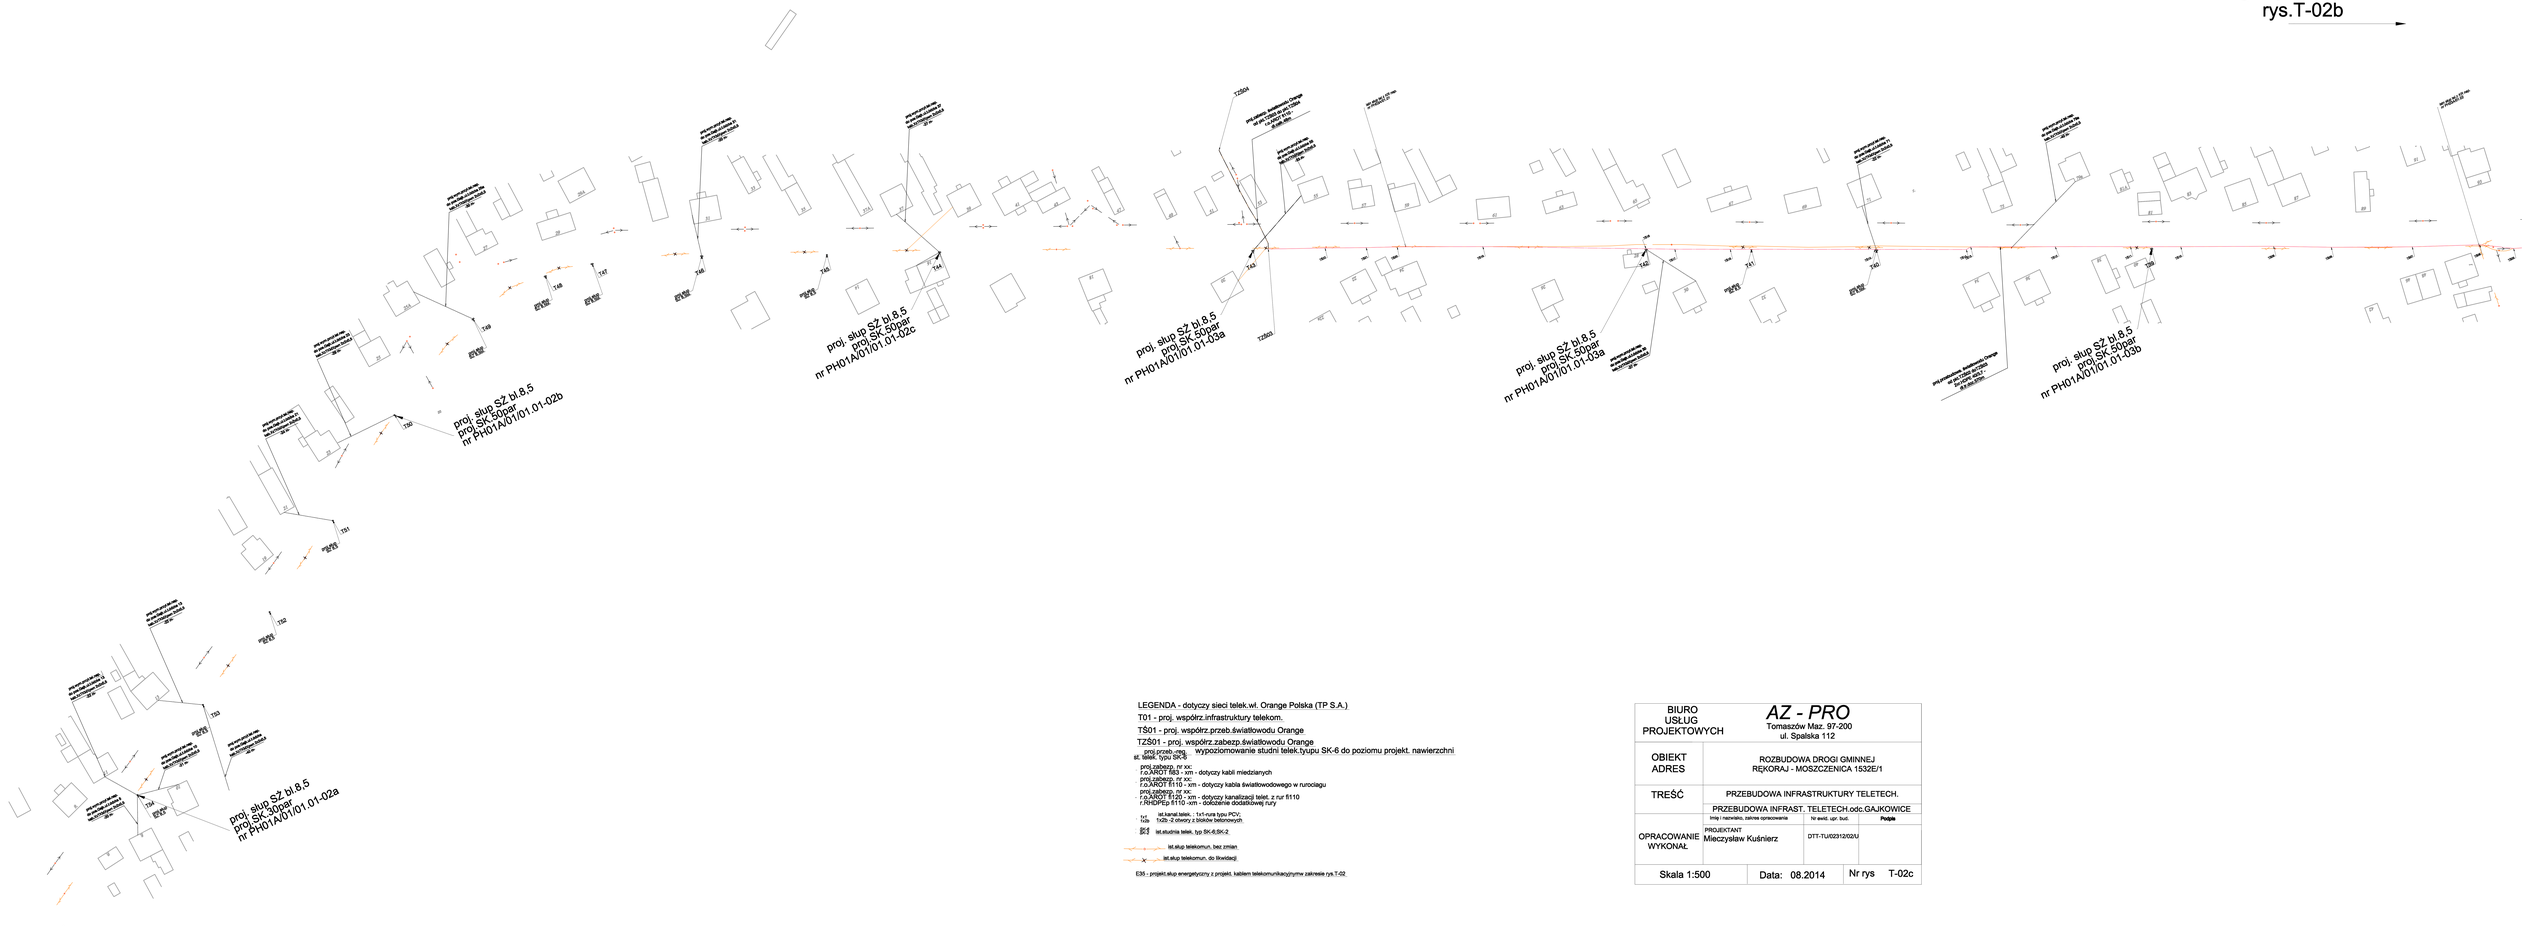

LEGENDA - dotyczy sieci telek.wł. Orange Polska (TP S.A.)

T01 - proj. współrz.infrastruktury telekom.

TS01 - proj. współrz.przeb.światłowodu Orange

TZŚ01 - proj. współrz.zabezp.światłowodu Orange

proj.przeb.-proj. wypoziomowanie studni telek.tyupu SK-6 do poziomu projekt. nawierzchni
st. telek. typu SK-6

proj.zabezp. nr xx:
r.o.AROT fi83 - xm - dotyczy kabli miedzianych
proj.zabezp. nr xx:
r.o.ARDT fi110 - xm - dotyczy kabla światłowodowego w rurociągu
proj.zabezp.20 nr xx:
r.RHDPEp fi110 -xm - dotyczy kanalizacji telet. z rur fi110
r.RHDPEp fi110 -xm - dołożenie dodatkowej rury

1x1 1x2b — let.kanal.telek. : 1x1-rura typu PCV; 1x2b -2 otwory z bloków betonowych

let.studnia telek. typ SK-6,SK-2.

let.słup telekomun. bez zmian

let.słup telekomun. do likwidacji

E35 - projekt.słup energetyczny z projekt. kablem telekomunikacyjnym zakresie rys.T-02

BIURO USŁUG PROJEKTOWYCH	AZ - PRO Tomaszów Maz. 97-200 ul. Spalska 112		
OBIEKT ADRES	ROZBUDOWA DROGI GMINNEJ RĘKORAJ - MOSZCZENICA 1532E/1		
TREŚĆ	PRZEBUDOWA INFRASTRUKTURY TELETECH.		
	PRZEBUDOWA INFRAST. TELETECH.odc.GAJKOWICE		
	kraj / nazwisko, zakres opracowania	Nr ewid. upr. bud.	Podpis
OPRACOWANIE WYKONAŁ	PROJEKTANT Mieczysław Kuśnierz	DTT-TU/0231/2/02/U	
Skala 1:500	Data: 08.2014	Nr rys T-02c	