
M. RĘKORAJ - KOLONIA

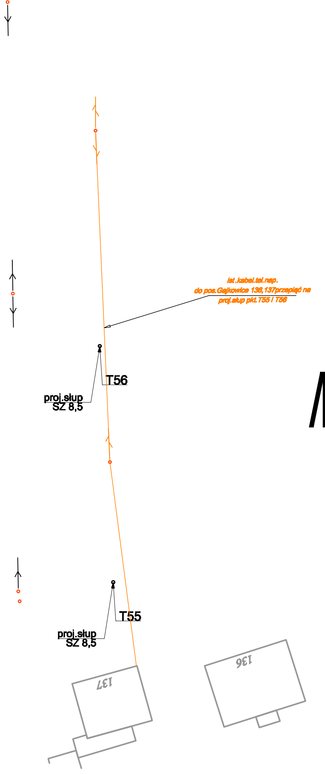

M. GAJKOWICE

LEGENDA - dotyczy sieci telek.wł. Orange Polska (TP S.A.)

T01 - proj. współrz.infrastruktury telekom.

TŚ01 - proj. współrz.przeb.światłowodu Orange

TZŚ01 - proj. współrz.zabezp.światłowodu Orange

proj.przeb.-reg. wypoziomowanie studni telek.tyupu SK-6 do poziomu projekt. nawierzchni st. telek. typu SK-6

- proj.zabezp. nr xx: r.o.AROT fi83 - xm - dotyczy kabli miedzianych
- proj.zabezp. nr xx: r.o.AROT fi110 - xm - dotyczy kabla światłowodowego w rurociagu
- proj.zabezp. nr xx: r.o.AROT fi120 - xm - dotyczy kanalizacji telet. z rur fi110 r.RHDPEp fi110 -xm - dołożenie dodatkowej rury
- *1x1 1x2b* ist.kanal.telek. : 1x1-rura typu PCV; 1x2b -2 otwory z bloków betonowych
- *SK-6 SK-2* ist.studnia telek. typ SK-6;SK-2

ist.słup telekomun. bez zmian

ist.słup telekomun. do likwidacji

E35 - projekt.słup energetyczny z projekt. kablem telekomunikacyjnymw zakresie rys.T-02

BIURO USŁUG PROJEKTOWYCH	AZ - PRO Tomaszów Maz. 97-200 ul. Spalska 112		
OBIEKT ADRES	ROZBUDOWA DROGI GMINNEJ RĘKORAJ - MOSZCZENICA 1532E/1		
TREŚĆ	PRZEBUDOWA INFRASTRUKTURY TELETECH.		
	PRZEBUDOWA INFRAST. TELETECH.odc. GAJKOWICE		
OPRACOWANIE WYKONAŁ	Imię i nazwisko, zakres opracowania	Nr ewid. upr. bud.	Podpis
	PROJEKTANT Mieczysław Kuśnierz	DTT-TU/02312/02/U	
Skala 1:1000	Data: 08.2014	Nr rys T-02d	