
M. RĘKORAJ

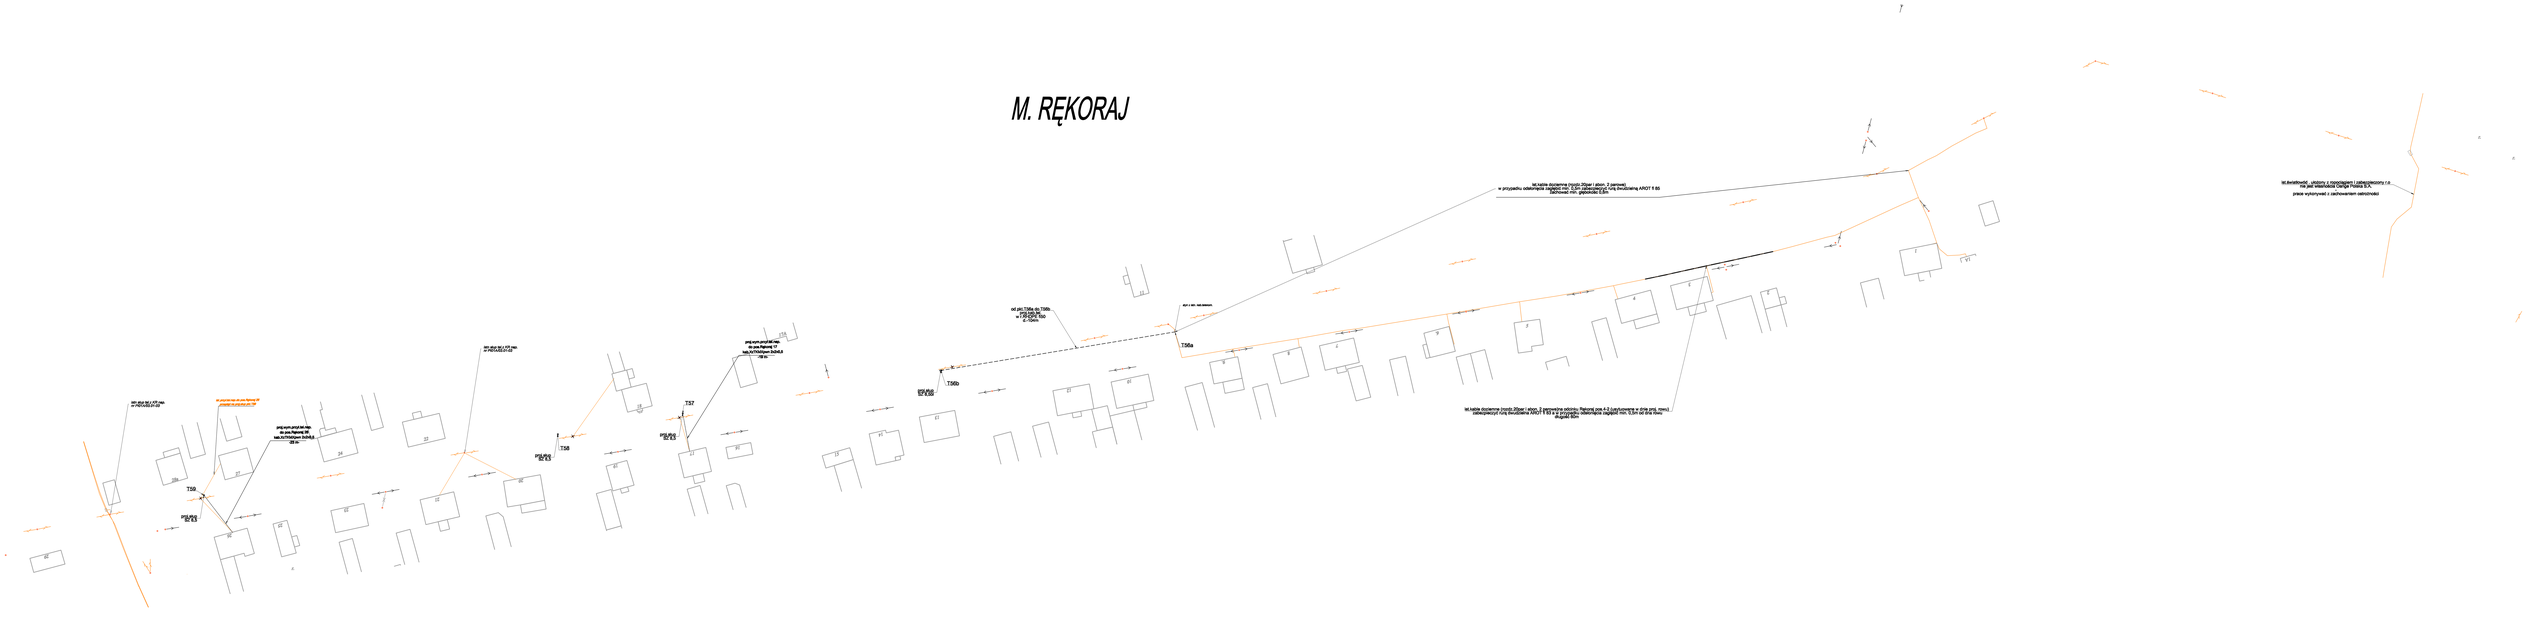

LEGENDA - dotyczy sieci telek.wł. Orange Polska (TP S.A.)

T01 - proj. współrz.infrastruktury telekom.

TŚ01 - proj. współrz.przeb.światłowodu Orange

TZ501 - proj. współrz.zabezp.światłowodu Orange

proj.przeb.-proj. wypoziomowanie studni telek.tyupu SK-6 do poziomu projekt. nawierzchni
st. telek. typu SK-B

proj.zabezp. tyr xx\
r.o.AROT f65 - xm - dotyczy kabli miedzianych
proj.zabezp. tyr xx\
r.o.AROT f110 - xm - dotyczy kabla światłowodowego w rurociągu
proj.zabezp. rur xx\
r.o.AROT f110 - xm - dotyczy kanalizacji telek. z rur f110
r.RHDPE p f110 -xm - dodatkowej rury

- lut.kanal.telek. : 1x1-rura typu PCV;
1x35 -2 otwory z blokiów betonowych.
- lut.studnia telek. typ SK-6;SK-2.
- lst.słup telekomun. bez zmian.
- lst.słup telekomun. do likwidacji.

E35 - projekt.słup energetyczny z projekt. kablem telekomunikacyjnym zakresie rys.T-02

BIURO USŁUG PROJEKTOWYCH	AZ - PRO Tomaszów Maz. 97-200 ul. Spalska 112		
OBIEKT ADRES	ROZBUDOWA DROGI GMINNEJ RĘKORAJ - MOSZCZENICA 1532E/1		
TREŚĆ	PRZEBUDOWA INFRASTRUKTURY TELETECH.		
	PRZEBUDOWA INFRASTR. TELETECH.odc.RĘKORAJ		
	Imię i nazwisko, zakres opracowania	Nr ewid. upr. bud.	Podpis
OPRACOWANIE WYKONAŁ	PROJEKTANT Mieczysław Kuśnierz	DTT-TU/0231/02/U	
Skala 1:500	Data: 08.2014	Nr rys T-02e	