
cd rys.T-03b
cd rys.T-03a

M. GAJKOWICE

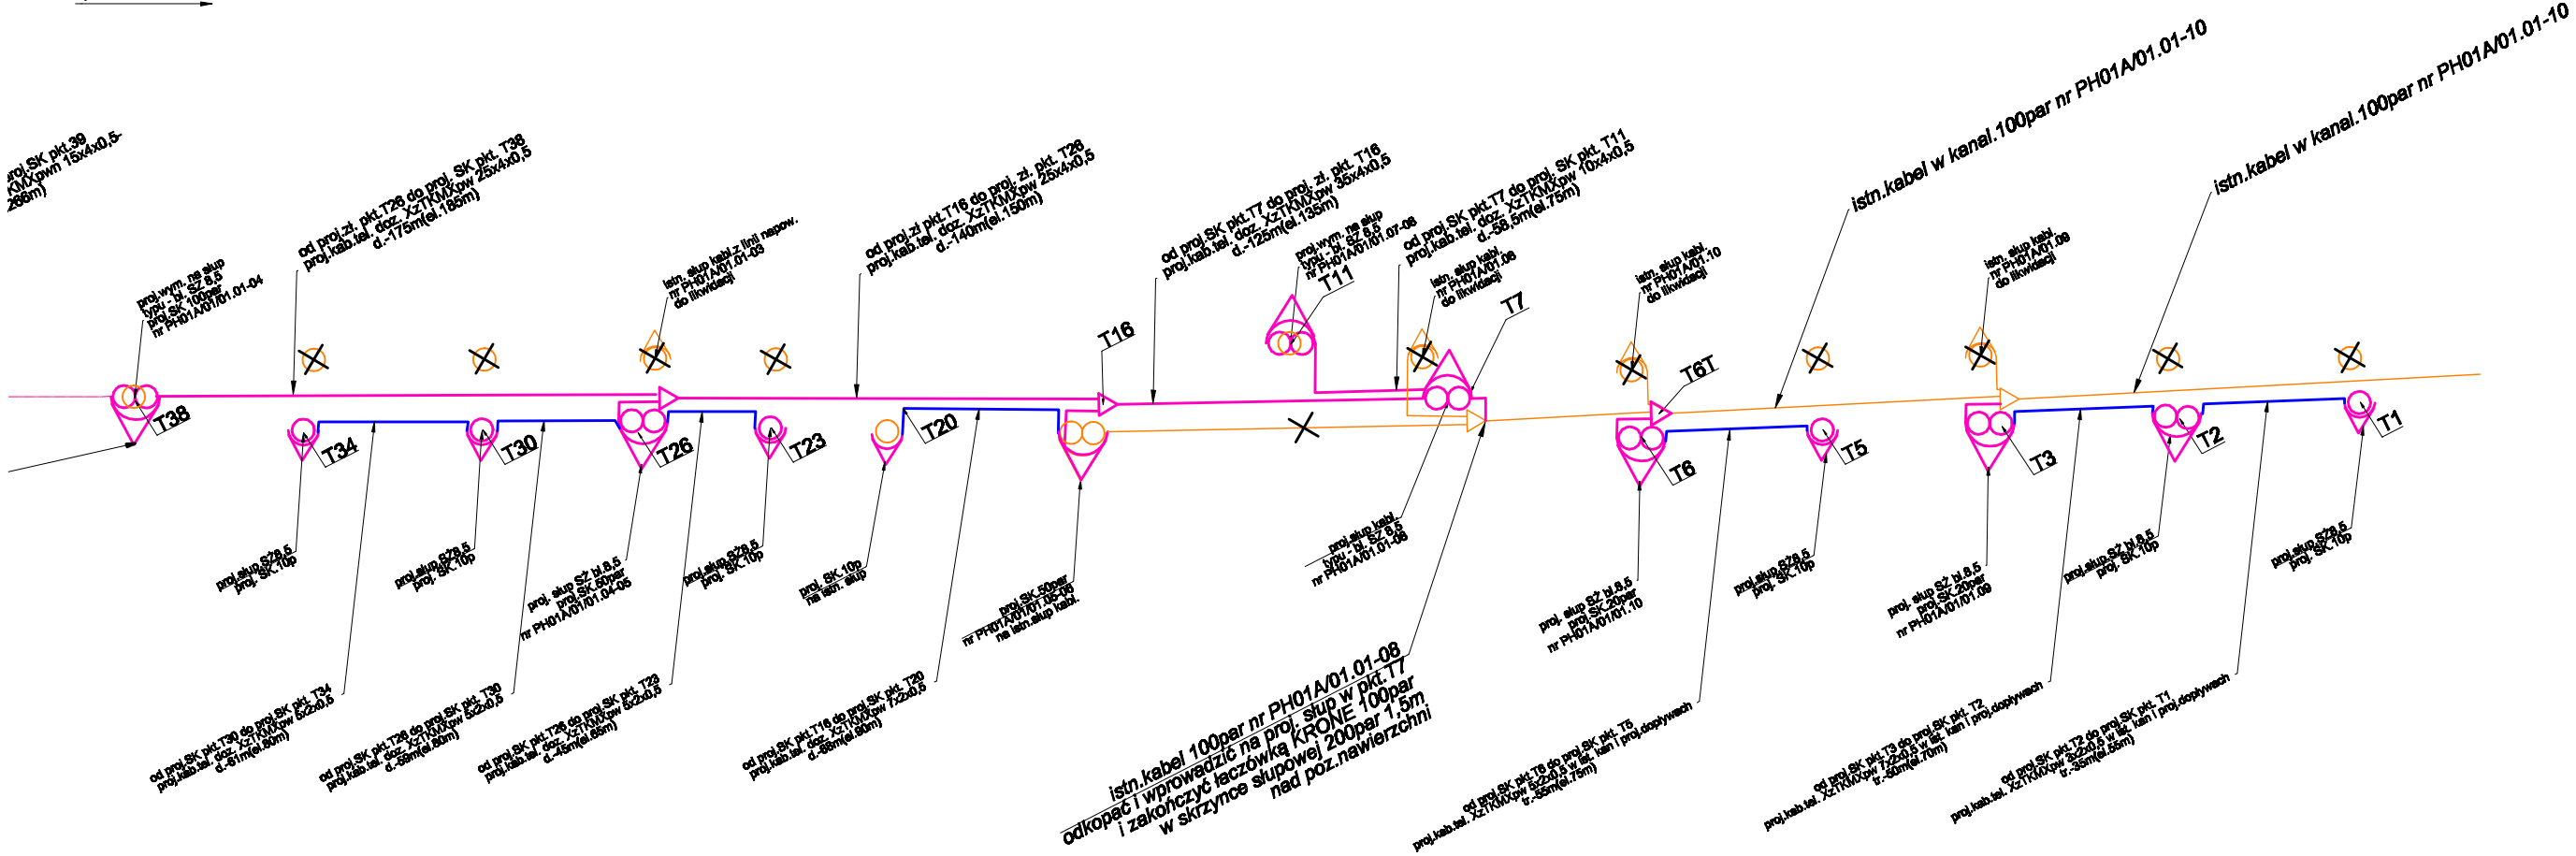

LEGENDA - przebudowa kabli Orange Polska (TP S.A.)

T01 - proj. współrz.infrastruktury telekom.

TŚ01 - proj. współrz.przeb.światłowodu Orange

TZŚ01 - proj. współrz.zabezp.światłowodu Orange

- proj.złącze kablowe termoizgrzewalne
- proj.kable rozdzielcze doziemne zabezpieczone rurą osłonową wg przebiegu trasowego
- proj.kable abonenckie w istn.kanal.i doziemni e zabezpieczone rurą osłonową wg przebiegu trasowego
- proj.kable rozdzielcze napowietrzne typu XzTKMXpw
- proj.słup żelbetowy pojedynczy
- proj.słup żelbetowy bliźniaczy
- proj.skrzynka kablowa na słupie
- ist.słup telekomun. bez zmian
- ist.słup telekomun. do likwidacji

proj.złącza rozgałęźne na kablach doziemnych montować na słupie do 1m npt. złącze z wyprowadzonymi kablami osłonić rurą dwudzielną fi 110 do wysokości 2m, złącze lokalizować od wewnętrznej strony słupa.

BIURO USŁUG PROJEKTOWYCH	AZ - PRO Tomaszów Maz. 97-200 ul. Spalska 112		
OBIEKT ADRES	ROZBUDOWA DROGI GMINNEJ RĘKORAJ - MOSZCZENICA 1532E/1		
TREŚĆ	PRZEBUDOWA INFRASTRUKTURY TELETECH.		
	SCHEMAT PRZEBUDOWY m.GAJKOWICE odc.1		
OPRACOWANIE WYKONAŁ	Imię i nazwisko, zakres opracowania	Nr ewid. upr. bud.	Podpis
	PROJEKTANT Mieczysław Kuśnierz	DTT-TU/02312/02/U	
Skala %	Data: 08.2014	Nr rys T-03a	