
M. RĘKORAJ

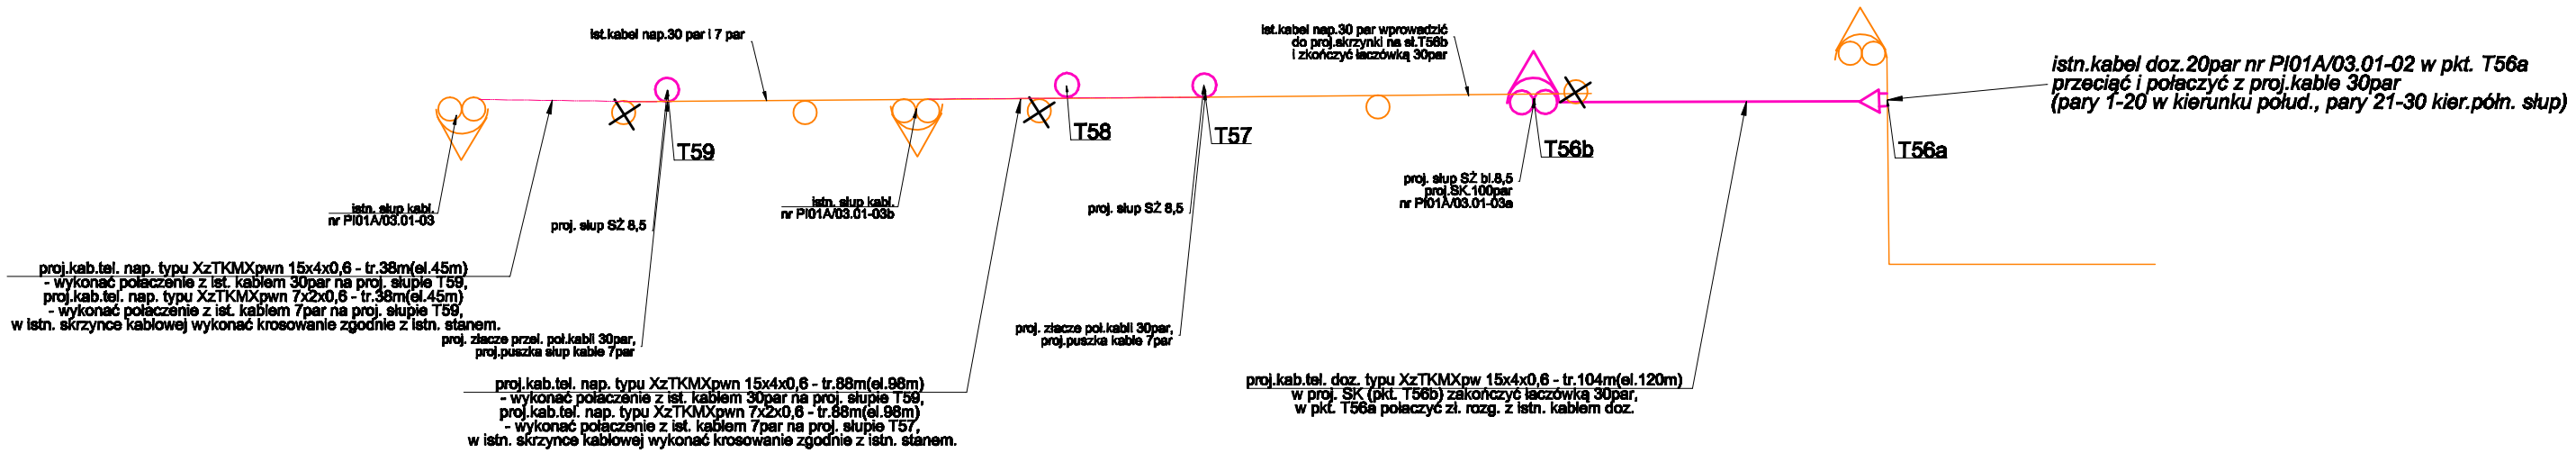

LEGENDA - przebudowa kabli Orange Polska (TP S.A.)

T56a - proj. współrz.infrastruktury telekom.

- proj.złącza kablowe termozgrzewalne
- proj.kable rozdzielcze doziemne zabezpieczone rurą osłonową wg przebiegu trasowego
- proj.kable napowietrzne typu XzTKMXpwn
- proj.słup żelbetowy pojedynczy
- proj.słup żelbetowy bliźniaczy
- proj.skrzynka kablowa na słupie
- ist.słup telekomun. bez zmian
- ist.słup telekomun. do likwidacji

BIURO USŁUG PROJEKTOWYCH	AZ - PRO Tomaszów Maz. 97-200 ul. Spalska 112		
OBIEKT ADRES	ROZBUDOWA DROGI GMINNEJ RĘKORAJ - MOSZCZENICA 1532E/1		
TREŚĆ	PRZEBUDOWA INFRASTRUKTURY TELETECH.		
	SCHEMAT PRZEBUDOWY M. RĘKORAJ		
OPRACOWANIE WYKONAŁ	Imię i nazwisko, zakres opracowania	Nr ewid. upr. bud.	Podpis
	PROJEKTANT Mieczysław Kuśnierz	DTT-TU/02312/02/U	
Skala %	Data: 08.2014	Nr rys T-03c	