
Istniejący kabel światłowodowy OKO 92013 typu XOTKtd 4Jd relacji CA MOSZCZENICA-CA SROCK - odcinek m. Gajkowice od pkt. TZS01 do TZŚ04 do zabezpieczenia i przebudowy

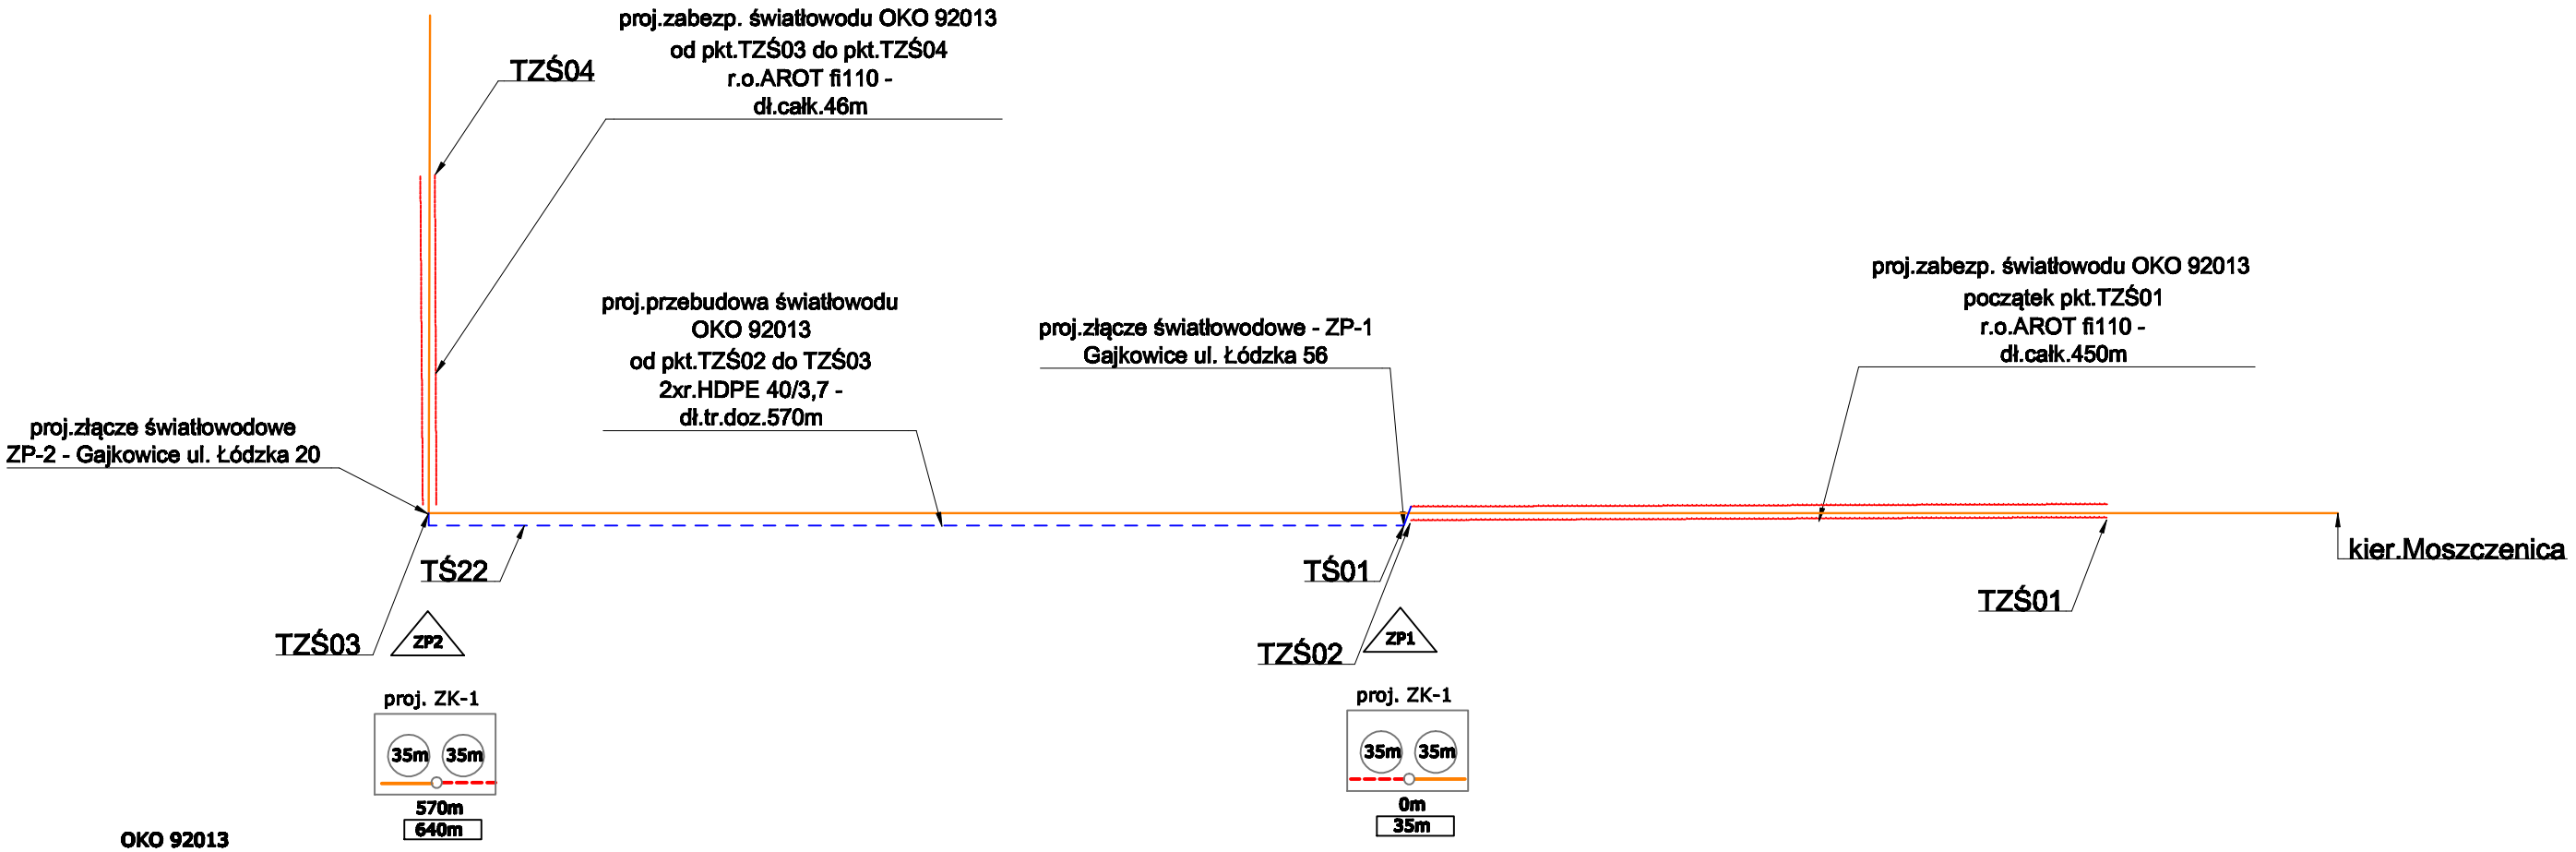

OKO 92013
Proj. kabel XOTKtd 4Jd
L=570z+70zap=640m
w HDPE Ø 40/3,7 - 570m

Projektowany kabel światłowodowy ułożyć w projektowanym rurociągu i połączyć z kablem istniejącym w mufach typu FRBU 1314 lub równoważnych.
Istniejący kabel przecinać w odległości 35,0m od projektowanych złączy i wyciągać w celu utworzenia 35,0m zapasów.
Na trasie rurociągu kablowego stosować zasobniki złączowe typu ZK-1

LEGENDA - przebudowa kabli Orange Polska (TP S.A.)

T01 - proj. współrz.infrastruktury telekom.

TŚ01 - proj. współrz.przeb.światłowodu Orange

TZŚ01 - proj. współrz.zabezp.światłowodu Orange

BIURO USŁUG PROJEKTOWYCH	*AZ - PRO* Tomaszów Maz. 97-200 ul. Spalska 112		
OBIEKT ADRES	ROZBUDOWA DROGI GMINNEJ RĘKORAJ - MOSZCZENICA 1532E/1		
TREŚĆ	PRZEBUDOWA INFRASTRUKTURY TELETECH.		
	SCHEMAT PRZEBUDOWY ŚWIATŁOWODU OKO 92013		
OPRACOWANIE WYKONAŁ	Imię i nazwisko, zakres opracowania	Nr ewid. upr. bud.	Podpis
	PROJEKTANT Mieczysław Kuśnierz	DTT-TU/02312/02/U	
Skala %	Data: 08.2014	Nr rys T-04	