
OKO 92013

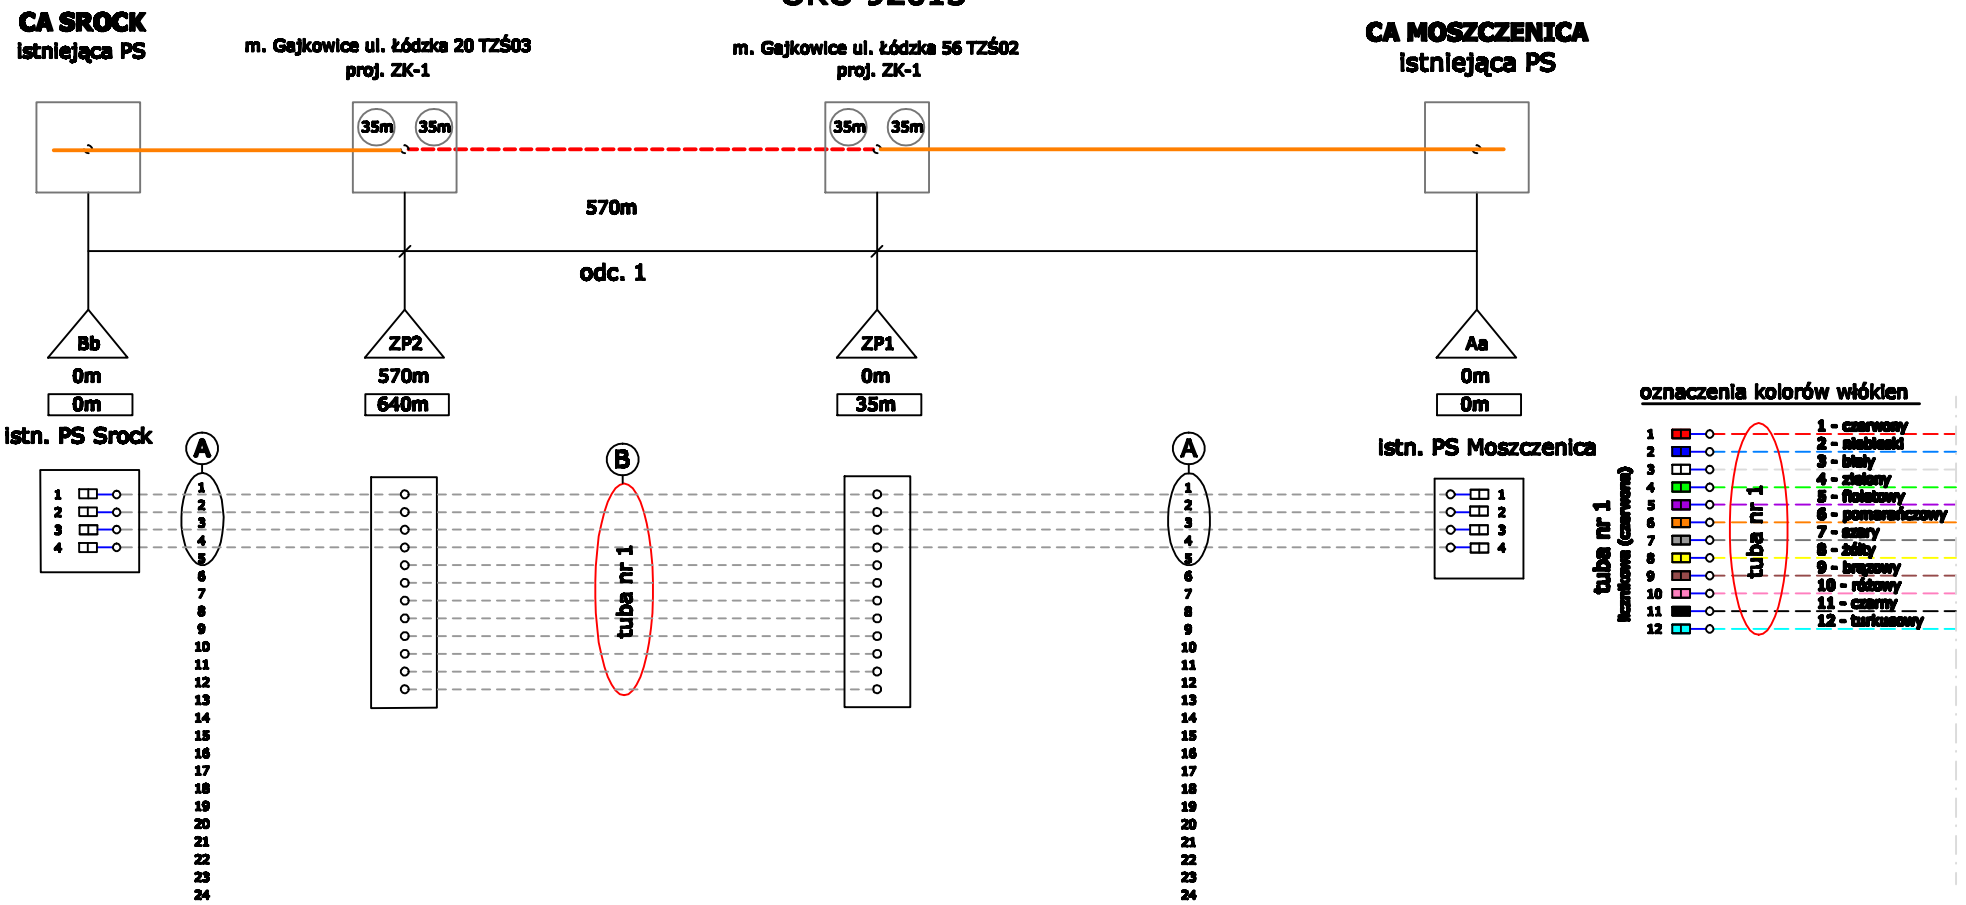

Oznaczenia:

- Aa — istniejąca PS w CA Moszczenica
- Bb — istniejąca PS w CA SROCK
- 570m — **długość trasowa**
- 640m — **długość optyczna**
- 35m — zapas 35m kabla OTK
- A — Istniejący kabel OKO 92013 XOTKtd 4JD
- B — Projektowany kabel Z-XOTKtd 12J

odc. 1 - 570z+70zap=640m
w HDPE Ø 40/3,7 - 570m,

BIURO USŁUG PROJEKTOWYCH	AZ - PRO Tomaszów Maz. 97-200 ul. Spalska 112		
OBIEKT ADRES	ROZBUDOWA DROGI GMINNEJ RĘKORAJ - MOSZCZENICA 1532E/1		
TREŚĆ	PRZEBUDOWA INFRASTRUKTURY TELETECH.		
	SCHEMAT OPTYCZNY ŚWIATŁOWODU OKO 92013		
OPRACOWANIE WYKONAŁ	Imię i nazwisko, zakres opracowania	Nr ewid. upr. bud.	Podpis
	PROJEKTANT Mieczysław Kuśnierz	DTT-TU/02312/02/U	
Skala %	Data: 08.2014	Nr rys T-04	