

Przekrój konstrukcyjny na łuku w km 0+232,6 (biklotojda)

Skala 1:50

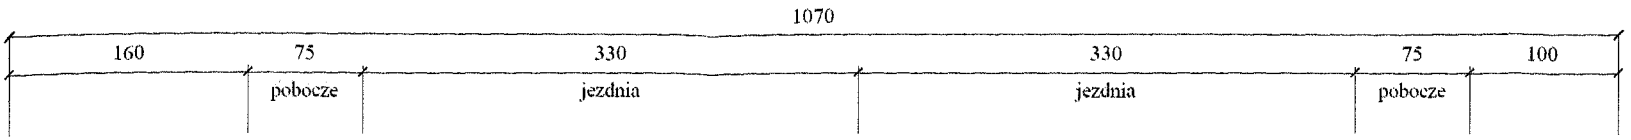

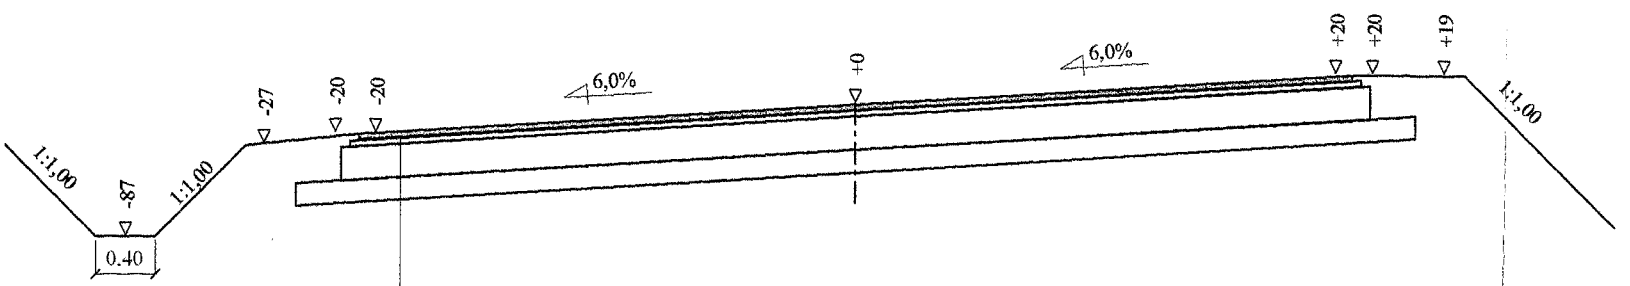

4 cm warstwa ścieralna z BA 0 12.8 dla KR1

4 cm warstwa wiążąca z BA 0 12.8 dla KR1
odsadzka 6 cm

20 ~~22~~ cm podbudowa zasadnicza
tłuczeń stabilizowany mechanicznie
odsadzka 6 cm

15 cm warstwa odcinająca
odsadzka 30 cm