UWAGA:
1. Należy zastosować się do wszystkich zapisów odpisu protokołu z narady koordynacyjnej do wniosku nr GG-VI.6630.674.2015, a w szczególności do zapisu: W miejscu skrzyżowania projektowanego obiektu z kablem energetycznym 0,4kV kabel należy osłonić rurą dwudzielną średnicy 110 koloru niebieskiego.
2. Danym opracowaniem objęta tej jedynie rzeźbia poprzeczne kanalizacji sanitarnej pod drogą wojewódzką nr 716.


ZLEWNIA PM1'




ZLEWNIA PM1



ZLEWNIA PM2

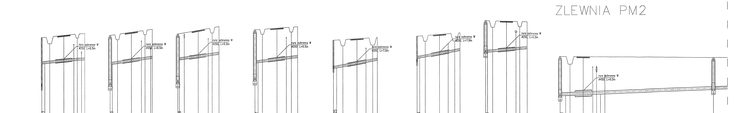

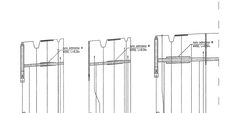



PROJEKT BUDOWLANY BUDOWY SIECI KANALIZACJI SANITARNEJ WRAZ Z INFRASTRUKTURĄ TOWARZYSZĄCĄ W MIEJSCOWOŚCIACH GOŚCIMA STARA, GOŚCIMIEŃSKIE DRUGIE, GOŚCIMIEŃSKIE ORLIKI, PIOTRKOWO, MOSZCZENICA, DANIA	
GMINA MOSZCZENICA	97-310 Moszczenica ul. Kasowska 1
P.P.W."BIOPROJEKT"	97-300 Piotrków Tryb. ul. Ks.Prał.Kojdy 55b7 Grzegorz Jaśki tel.602 616 660 biuro@bioprojekt.pl
P.P.W. "BIOPROJEKT" Grzegorz Jaśki ul. Fabryczna 6 97-310 Moszczenica	
PROJEKT BUDOWLANY	PB
BRANŻA: SANITARNA	IS
TYTUŁ PROJEKTU: PROFILE PODŁUŻNE ZLEWNIA PM1', PM1, PM2	PP
SKALA: 1:100/1000 / 1:1000/500	NUMER: PP-IS-01
DATA: 2015.07	00