GMINA MOSZCZENICA
a/a ul.Kasowska 1 97-310 Moszczenica
INWESTOR

0 1 / 1 2 — nr. proj.

1 2 3 4 5 6 7 8 9 0 — nr. egzempl.


PROJEKT BUDOWLANY-WYKONAWCZY
PROJEKT ARCHITEKTONICZNO-BUDOWLANY

ROZBUDOWY
drogi gminnej 110255E
LEWKÓWKA–KOSÓW–WOLA MOSZCZENICKA

m. KOSÓW ul. Główna
km 1+149,24 – km 3+359,50

108+879+865+według wykazu	Działki
DROGA GMINNA–ul. Główna	Obiekt
odc.a2 km. 3+100,00– 3+400,00	Lokalizacja
skala: 1:500	Projektant: mgr inż. Jakub Żarowny 05.2012
branża: drogowa	Asystent:
nr arch.: Z.ORb 1	Sprawdzający: mgr inż. Przemysław Pleśniak 05.2012
PROJEKT OZNAK. ROBÓT odc. końcowy - b1	Tytuł rys.

PRACOWNIA PROJEKTOWA

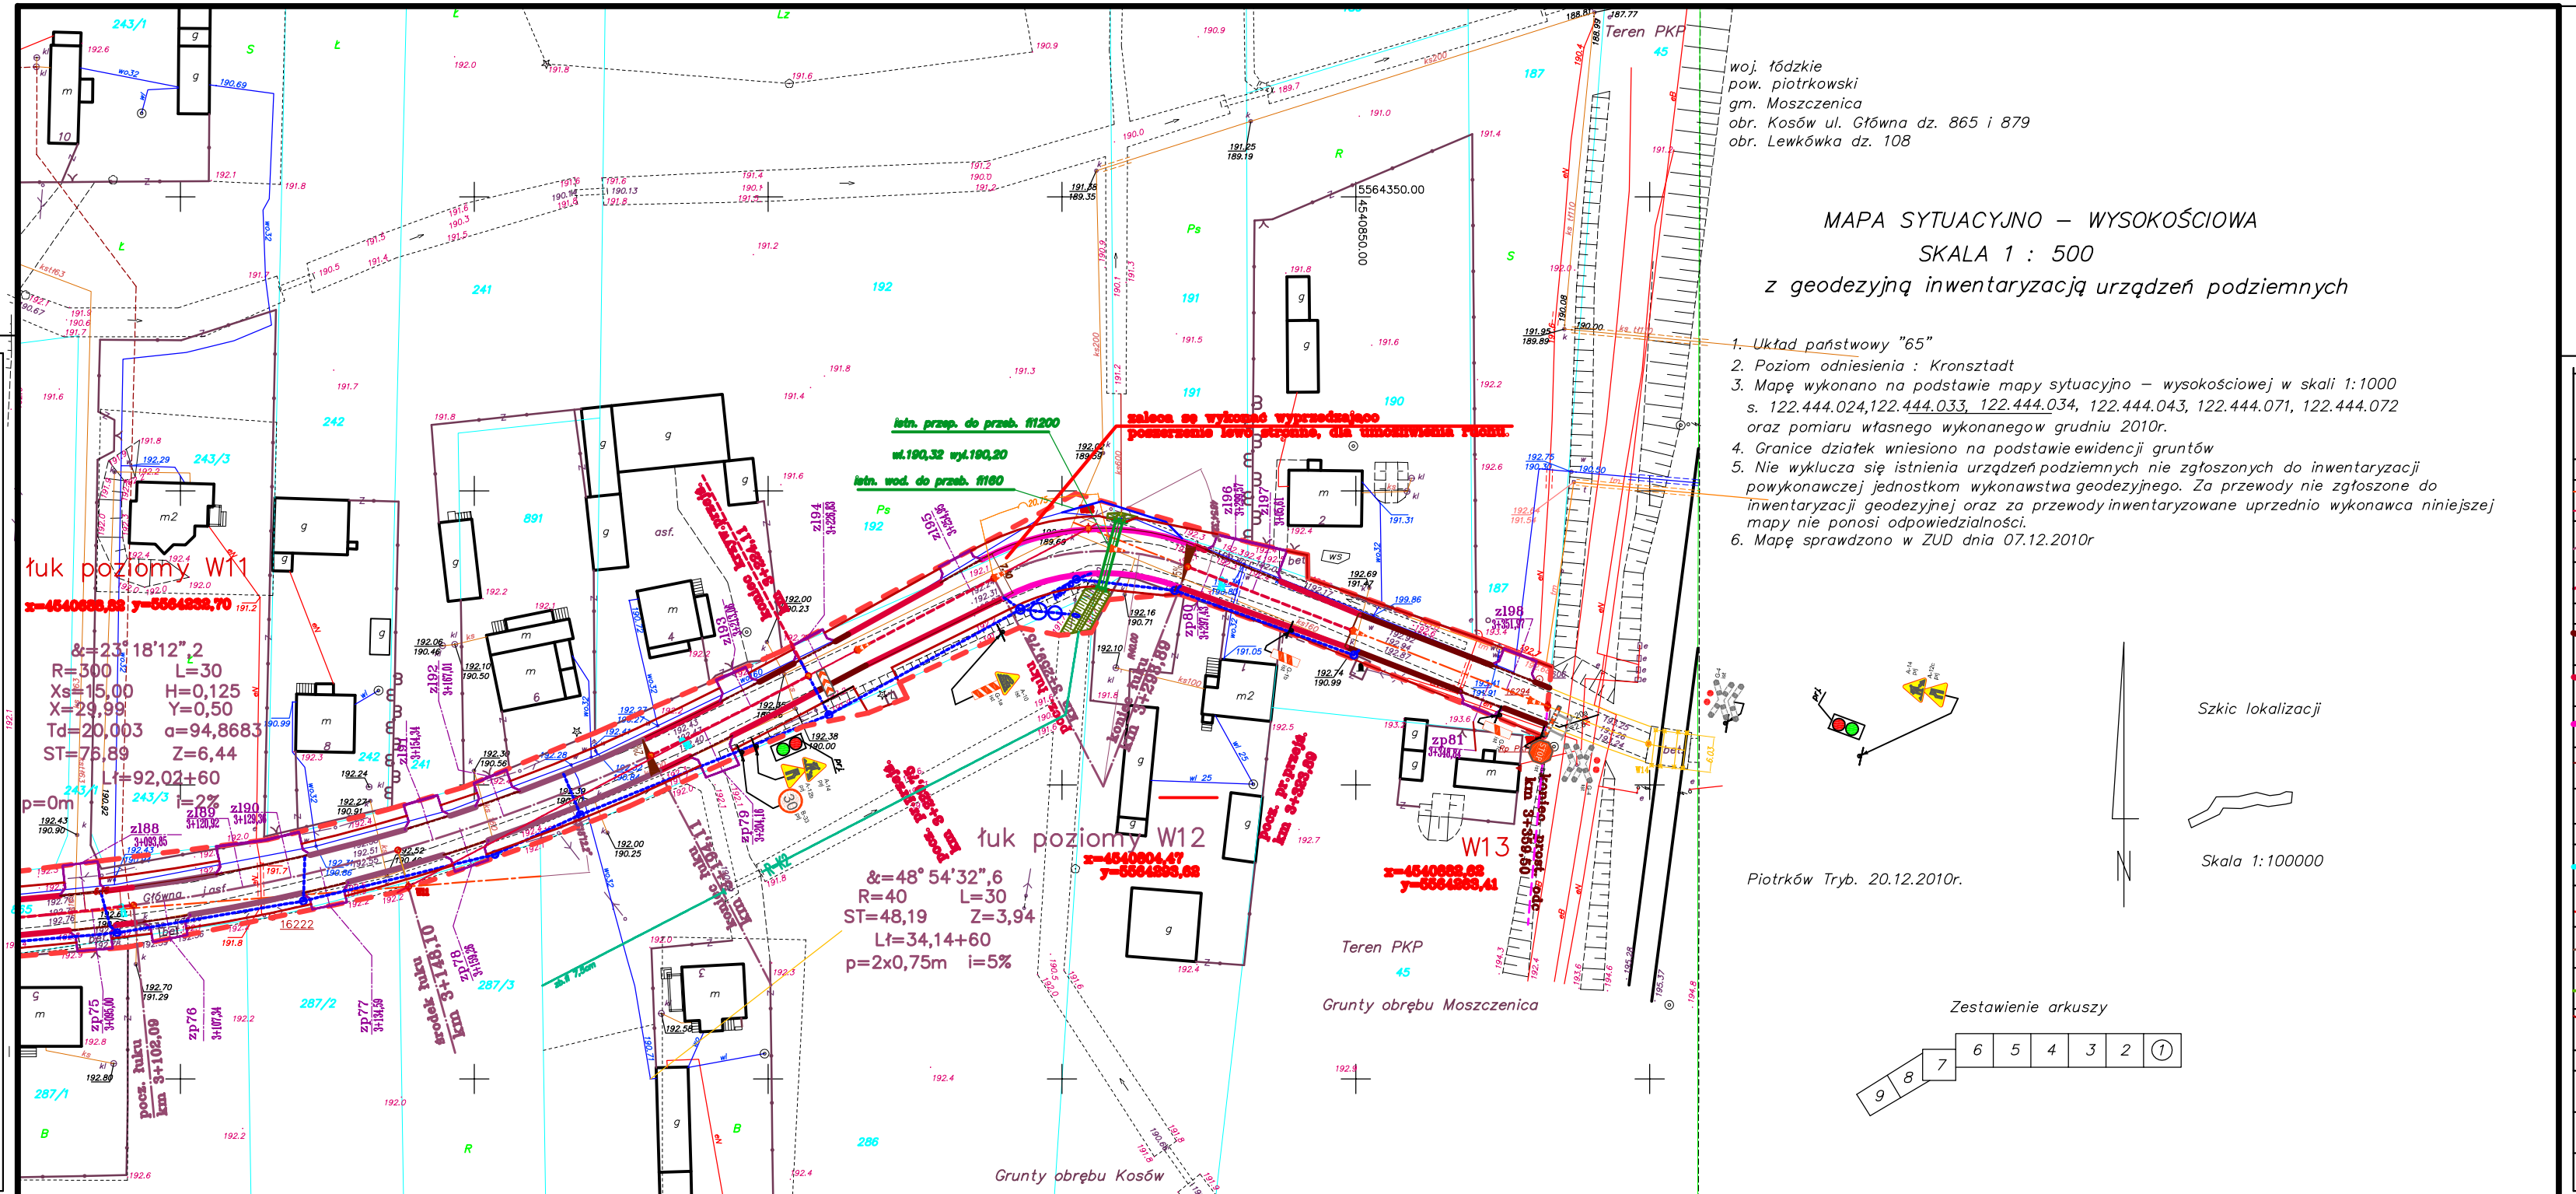

woj. łódzkie
pow. piotrkowski
gm. Moszczenica
obr. Kosów ul. Główna dz. 865 i 879
obr. Lewkówka dz. 108

MAPA SYTUACYJNO – WYSOKOŚCIOWA
SKALA 1 : 500
z geodezyjną inwentaryzacją urządzeń podziemnych

1. Układ państwowy "65"
2. Poziom odniesienia : Kronsztadt
3. Mapę wykonano na podstawie mapy sytuacyjno – wysokościowej w skali 1:1000 s. 122.444.024,122.444.033, 122.444.034, 122.444.043, 122.444.071, 122.444.072 oraz pomiaru własnego wykonanegow grudniu 2010r.
4. Granice działek wniesiono na podstawie ewidencji gruntów
5. Nie wyklucza się istnienia urządzeń podziemnych nie zgłoszonych do inwentaryzacji powykonawczej jednostkom wykonawstwa geodezyjnego. Za przewody nie zgłoszone do inwentaryzacji geodezyjnej oraz za przewody inwentaryzowane uprzednio wykonawca niniejszej mapy nie ponosi odpowiedzialności.
6. Mapę sprawdzono w ZUD dnia 07.12.2010r

Piotrków Tryb. 20.12.2010r.

Szkic lokalizacji

Skala 1:100000

Zestawienie arkuszy

LEGENDA

- osie
  - na prostej przemiennie
  - na łuku poziomym
  - na krzywej przejściowej
- okrawężnikowanie
  - wystający na prostej
  - wystający na krzywej przejściowej
  - wystający na łuku poziomym
  - wpuszczony na zjeździe
  - skośny na zjeździe
- inne krawędzie
  - granica proj. pasa drogowego
  - ogrodzenie do rozbiórki
  - krawędź jezdni bitumicznej
  - krawędź pobocza
  - obrzeże wyniosłe
- powierzchnie
  - chodnik z kostki
  - zjazd z kostki
  - zjazd ziemny

- jezdnia bitumiczna
- sieci i urządzenia melioracji nadzorowane wg. uzgodnień RZMiUW w Łodzi