
BUDOWA SALI GIMNASTYCZNEJ W RĘKORAJU – KONCEPCJA

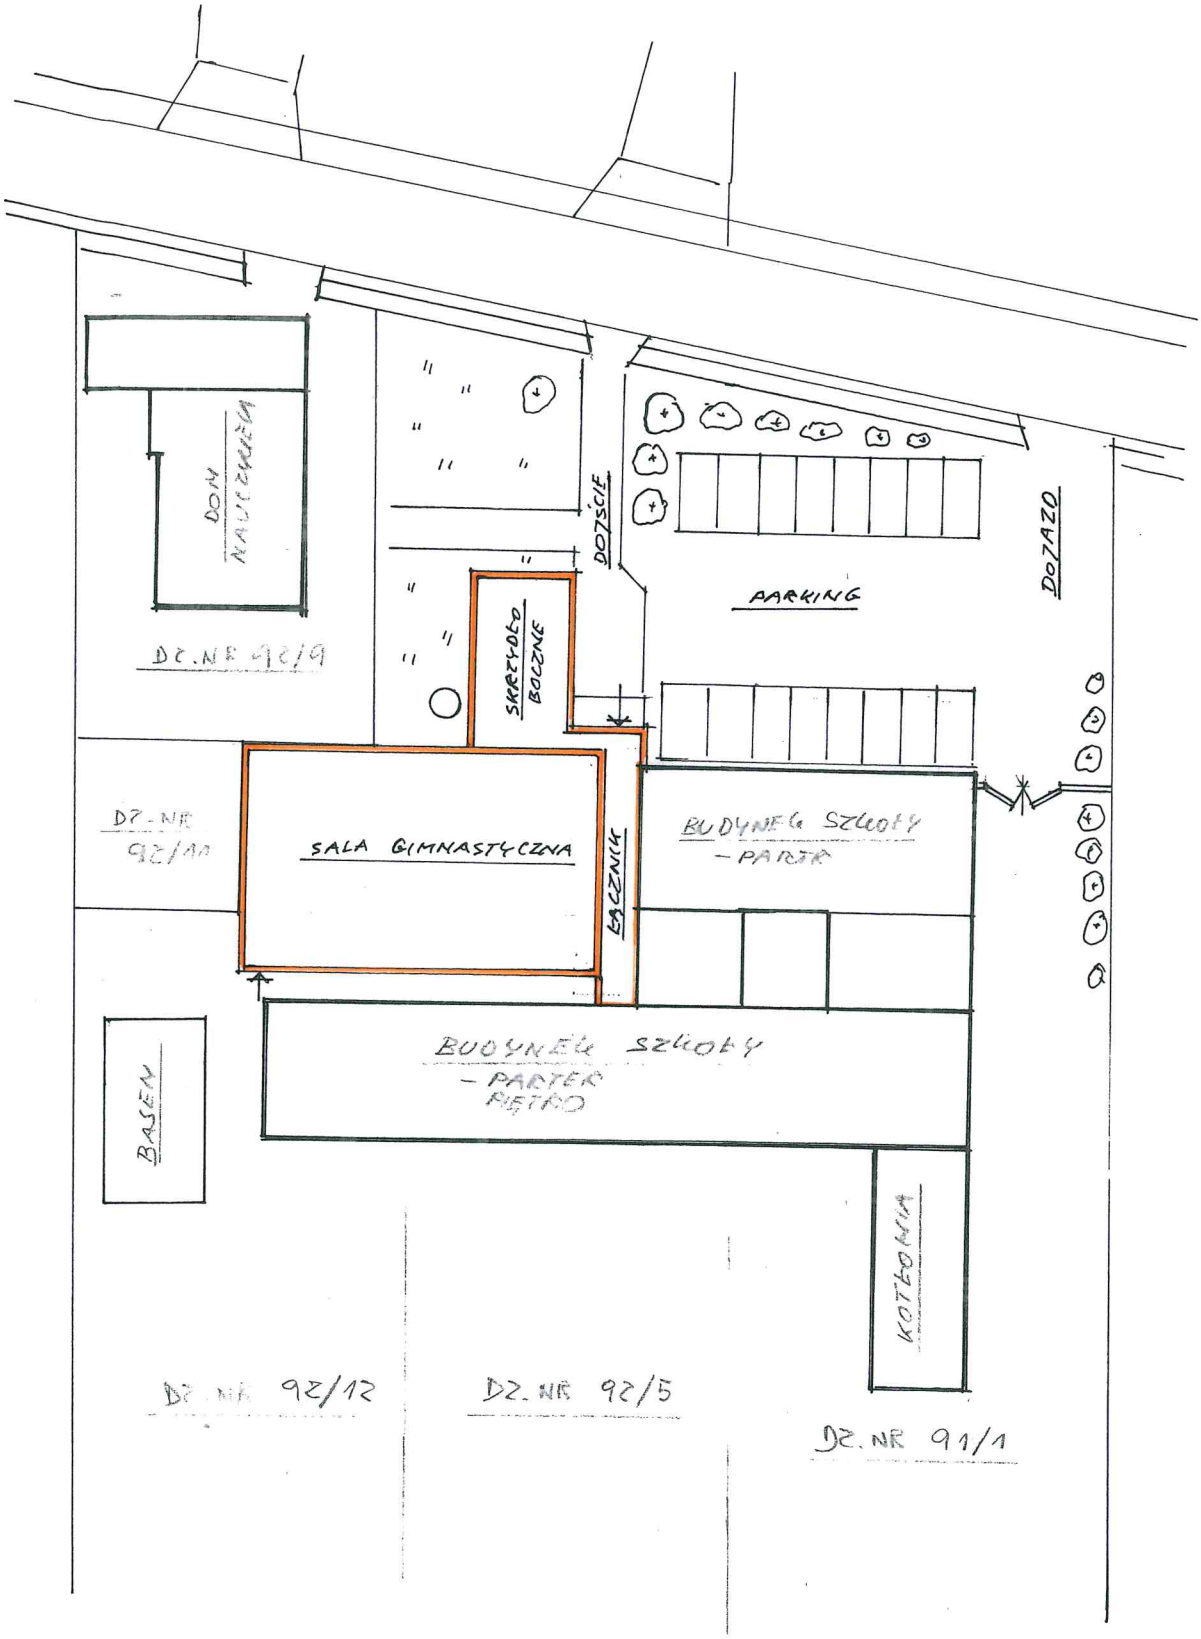

SKALA 1:500