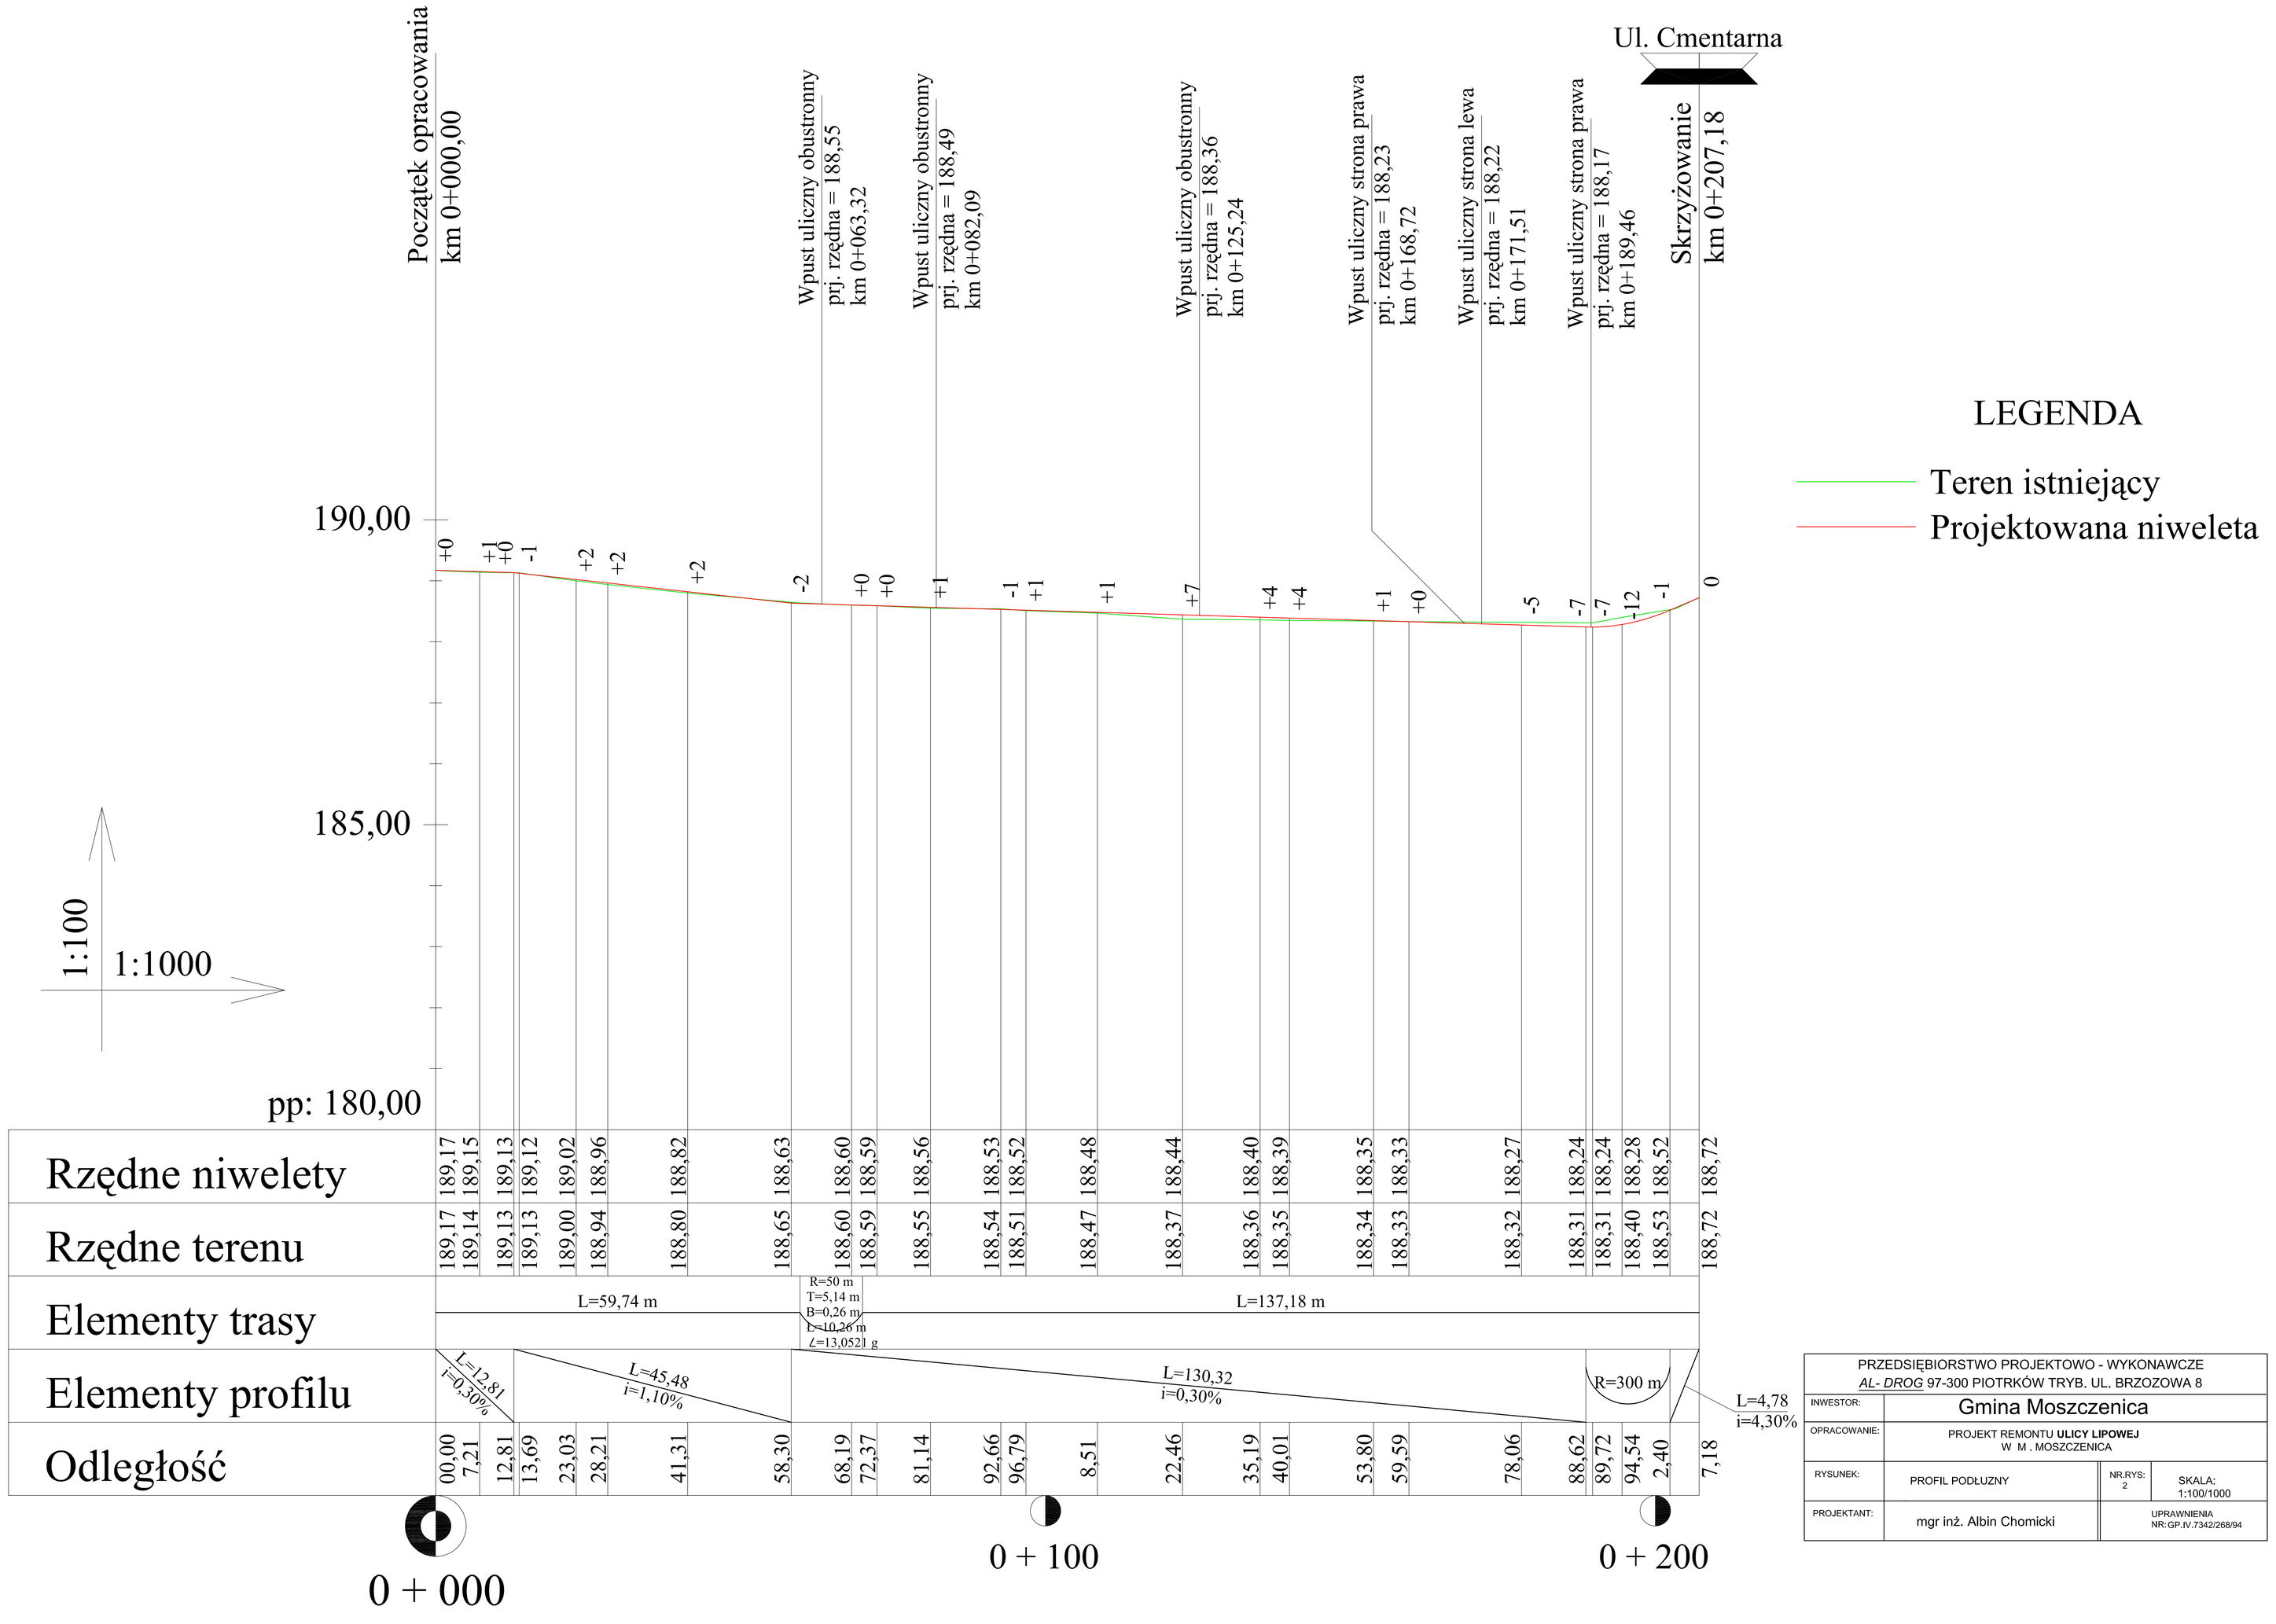


PRZEDSIĘBIORSTWO PROJEKTOWO - WYKONAWCZE *AL- DROG* 97-300 PIOTRKÓW TRYB. UL. BRZOZOWA 8			
INWESTOR:	Gmina Moszczenica		
OPRACOWANIE:	PROJEKT REMONTU **ULICY LIPOWEJ** W M . MOSZCZENICA		
RYSUNEK:	PROFIL PODŁUŻNY	NR.RYS: 2	SKALA: 1:100/1000
PROJEKTANT:	mgr inż. Albin Chomicki	UPRAWNIENIA NR: GP.IV.7342/268/94	