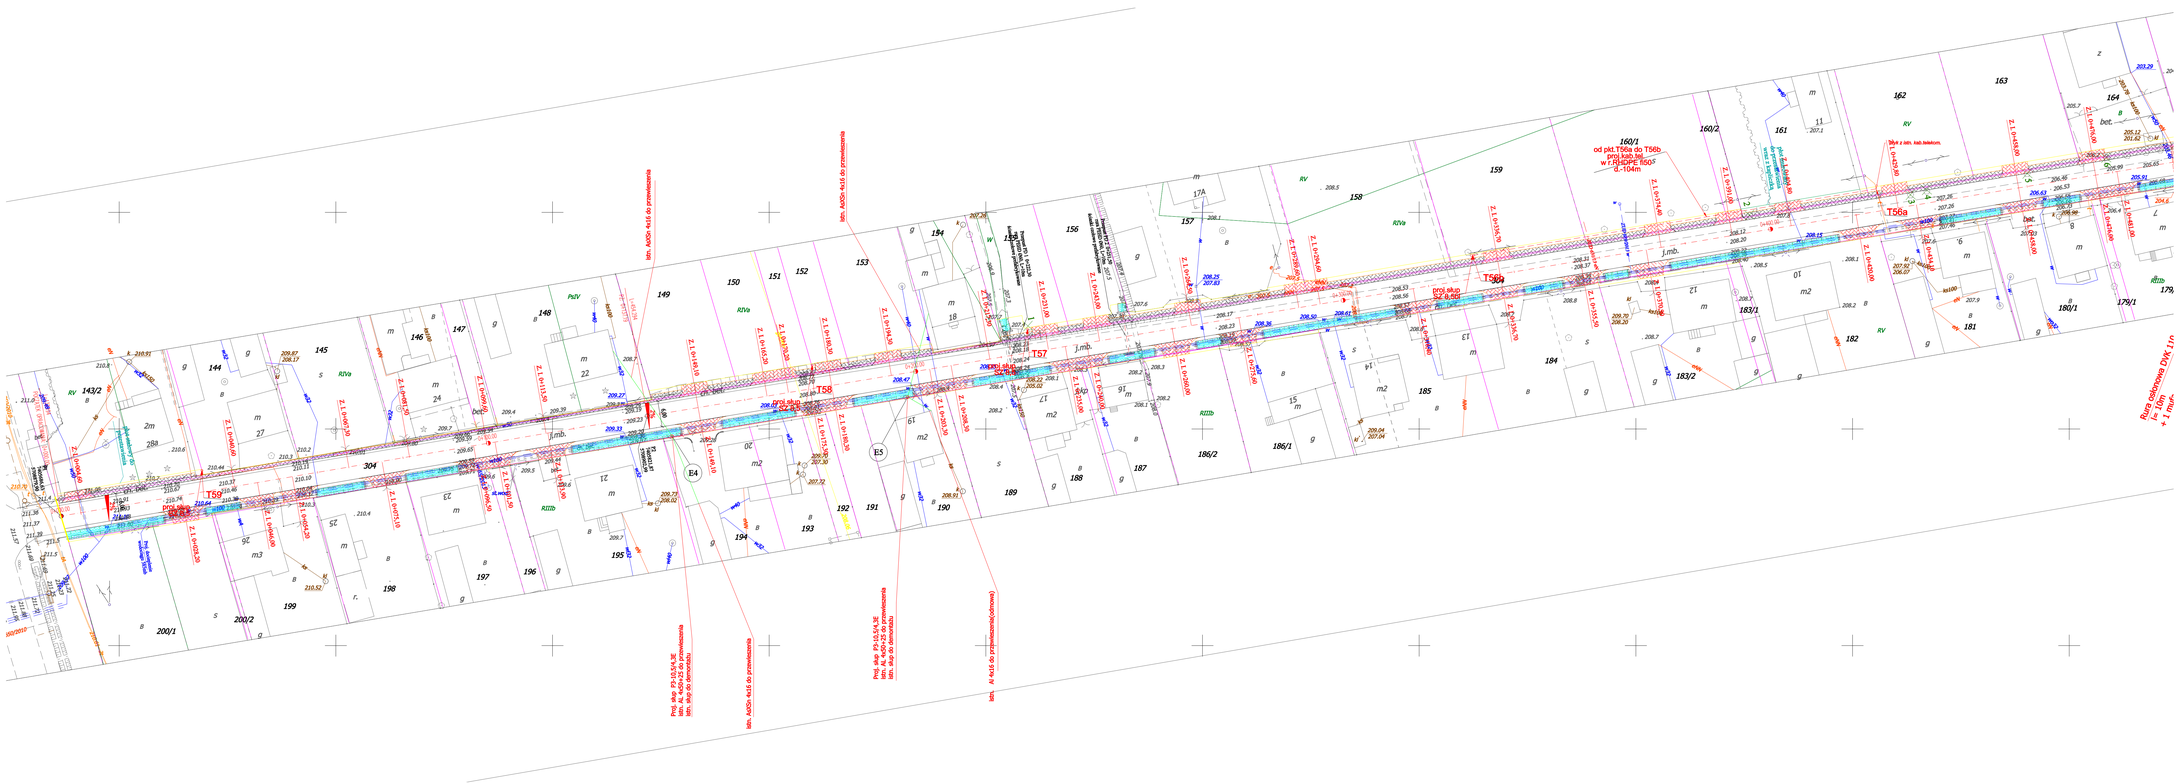

T56a
T56b
T57
T58
T59
160/1
od pkt.T56a do T56b
przy ul.ul. św.
w PP ADPE 160 S
d.-104m
Rura ochronna DN4.1in
L= 10m
Istn. AdOs 4x16 do przewieszenia
Istn. AdOs 4x16 do przewieszenia
Istn. AdOs 4x16 do przewieszenia
Istn. AdOs 4x16 do demontażu
Istn. Al 4x16 do przewieszenia(dolomea)
E4
E5