
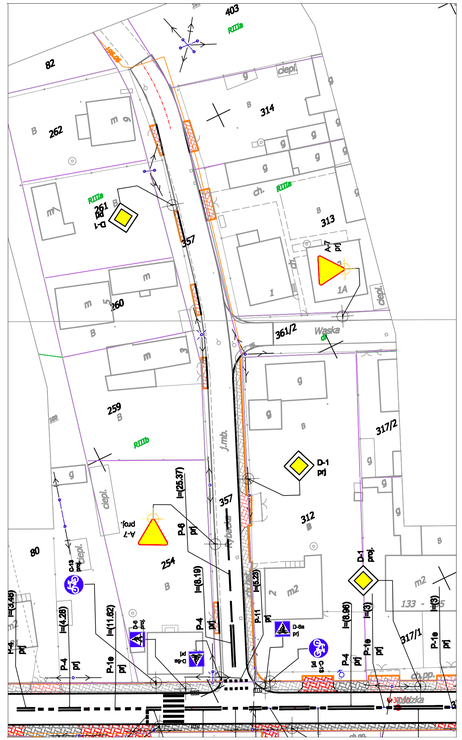


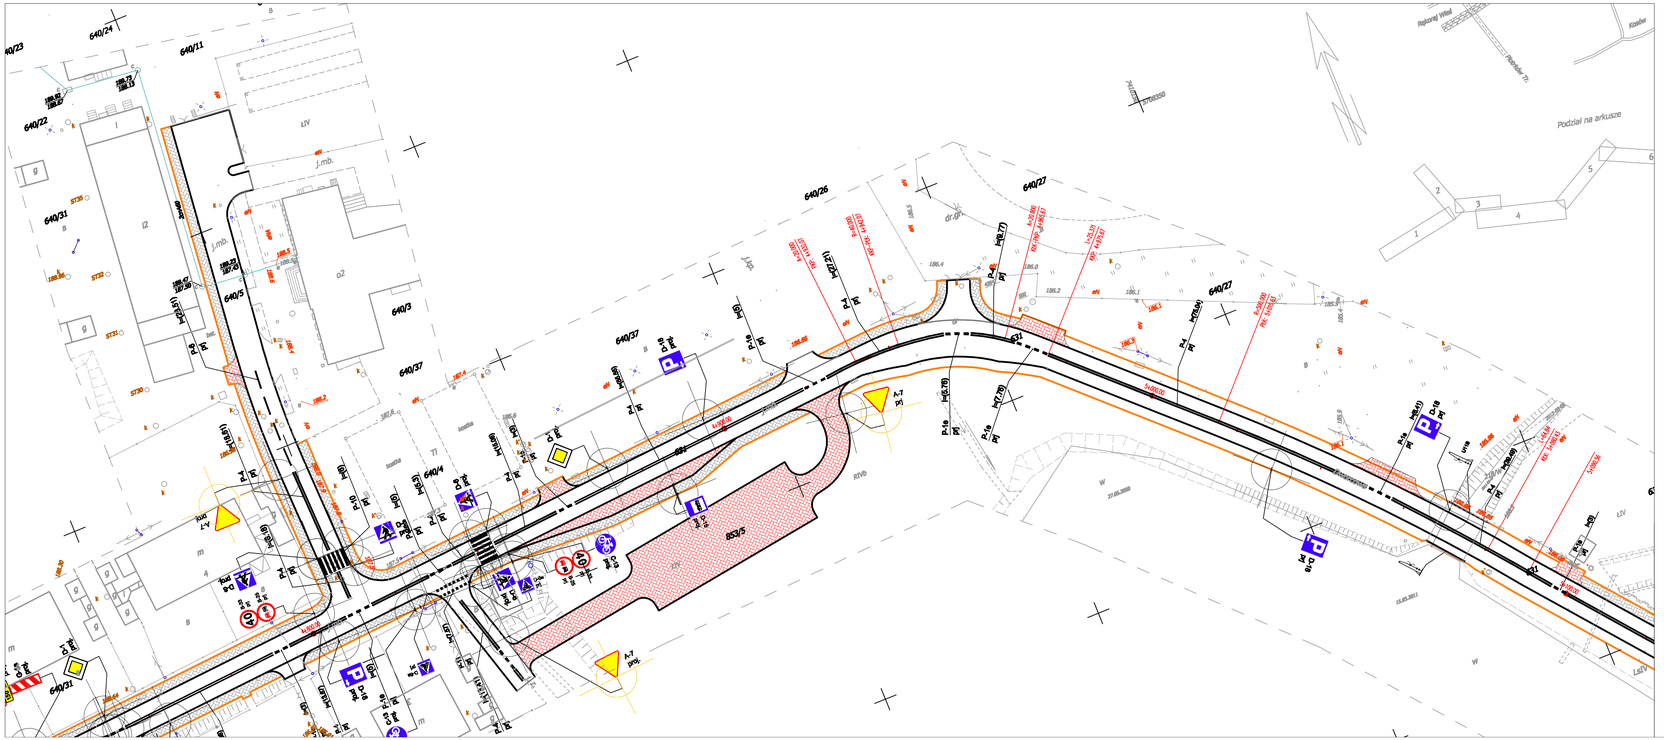

JEDNOSTKA PROJEKTOWA:
"AZ-PRO" BIURO USŁUG PROJEKTOWYCH
ul. Spalska 112 97-200 Tomaszów Maz.
tel. 0-44/ 725-93-75 faks 0-44/ 725-93-75 e-mail: biuro_projektowe@op.pl

TYTUŁ OPRACOWANIA:
ROZBUDOWA DROGI GMINNEJ RĘKORAJ - MOSZCZENICA

ADRES: DROGA GMINNA NR 1532E GM. MOSZCZENICA; POWIAT PIOTRKOWSKI WOJ. ŁÓDZKIE

OBIEKT: DROGA GMINNA NR 1532E

FAZA: PROJEKT BUDOWLANY

TEMAT: PROJEKT PROJEKT ARCHITEKTONICZNO-BUDOWLANY

BRANŻA: **DROGOWA**

ZAKRES I AUTOR OPRACOWANIA / SPECJALNOŚĆ	PODPIS
mgr Inż. Dariusz Kamocki	
Inż. Piotr Pijakowski	

TEMAT RYS.: **DOCELOWA ORGANIZACJA RUCHU**

NR PROJEKTU	FAZA	BRANŻA	NR RYS.	DATA	SKALA
09/2013	PB	D	DOR8	2014.08.	1: 500