

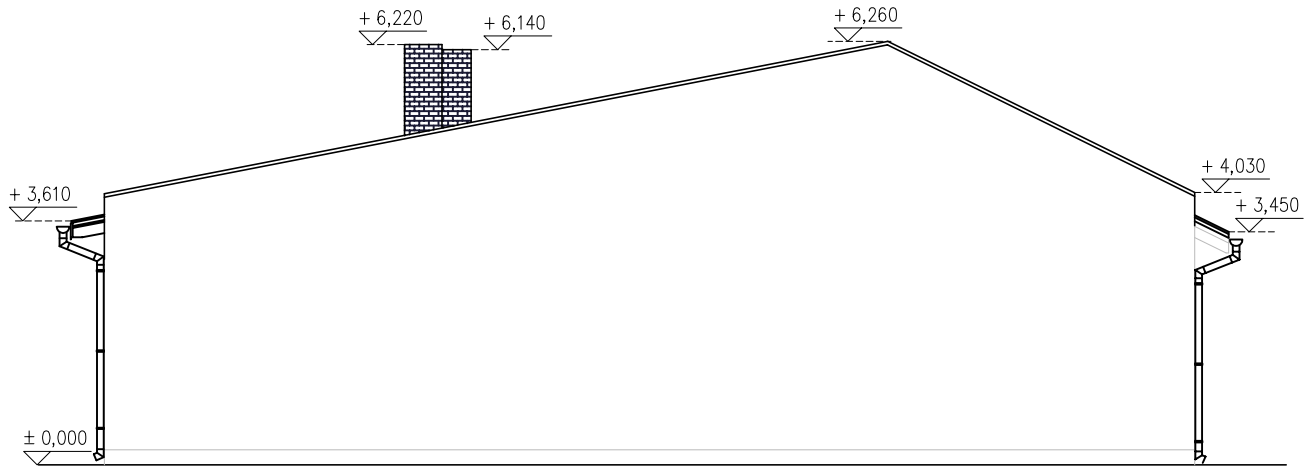


elewacja południowa

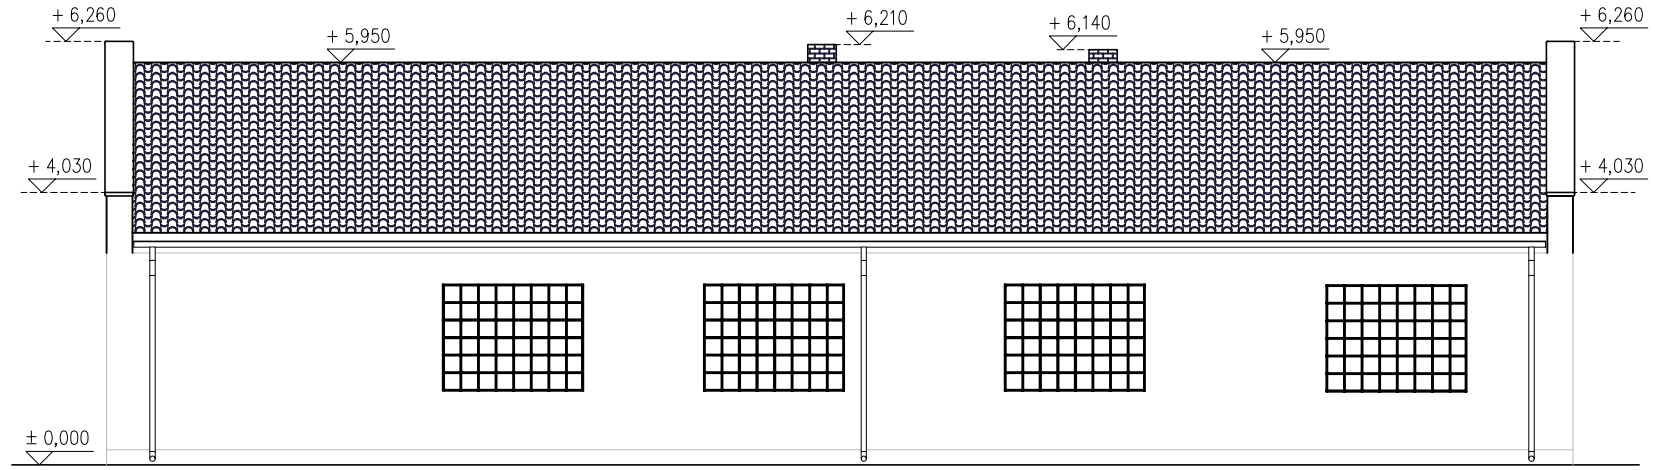

elewacja zachodnia

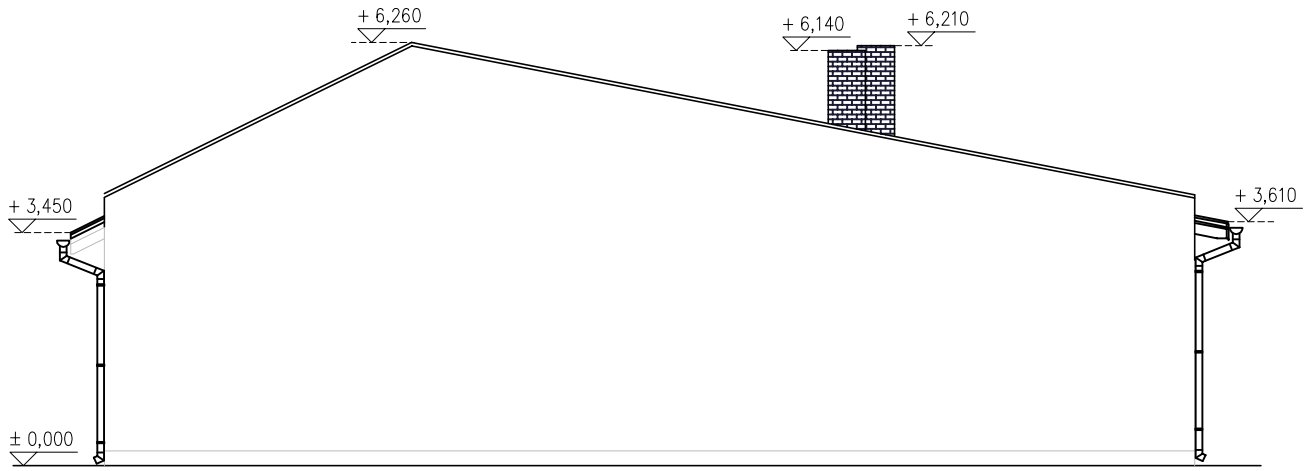

elewacja północna



elewacja wschodnia

PROJEKT:	Przebudowa dachu na budynku OSP w Gazomi Nowej
ADRES:	dz. nr ewid. 202/1 obręb 0005 Gazomia Nowa, gm.Moszczenica
INWESTOR:	*GMINA MOSZCZENICA* *ul. Kosowska 1, 97-310 Moszczenica.*
RYSUNEK:	***RZUT DACHU***

BRANŻA:	*FAZA:*	*SKALA RYSUNKU:*	*DATA:*
techniczna	PB	1:100	wrzesień 2021

PROJEKTANT:	inż. Andrzej Wierzbowski	*UPR.BUD.* LOD/0124/PWCK/03 LOD/0709/ZOOA/07	

pracownia projektowa wierzbowski budownictwo

USŁUGI PROJEKTOWO-BUDOWLANE
inż. Andrzej Wierzbowski
ul. Szkolna 56
97-300 Piotrków Trubunalski

NR RYSUNKU: T-07