


PRZEKRÓJ A–A

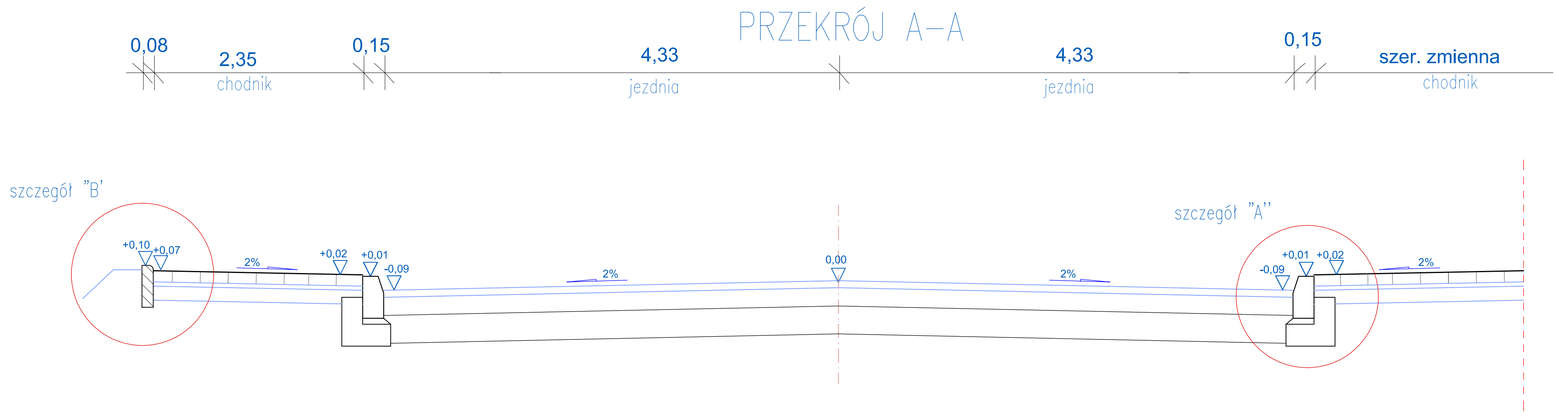


PRZEKRÓJ B–B

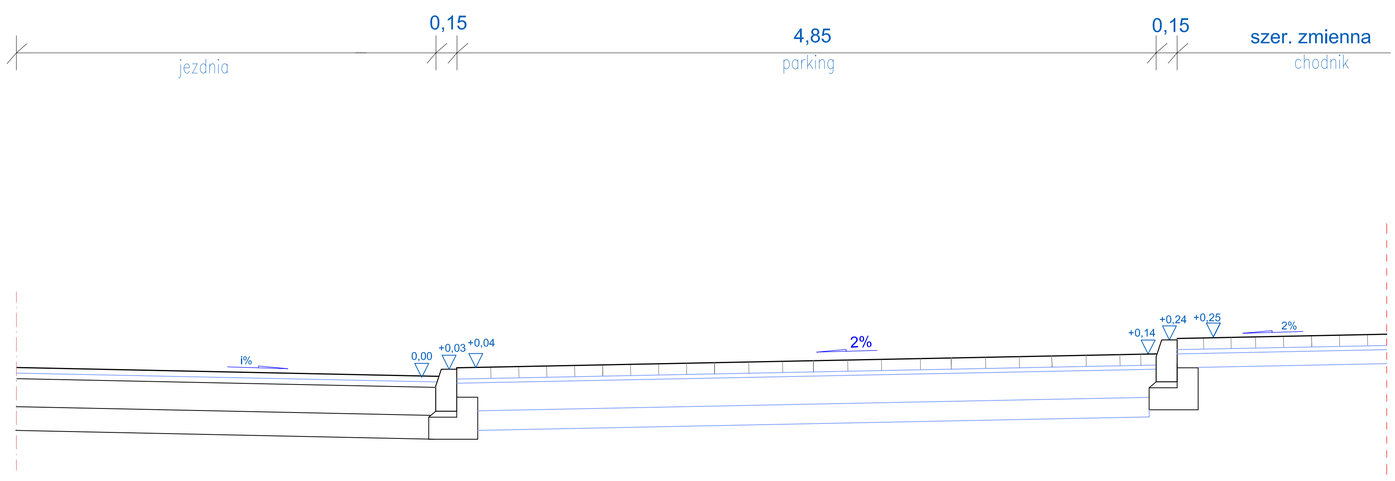

PRZEKRÓJ C–C

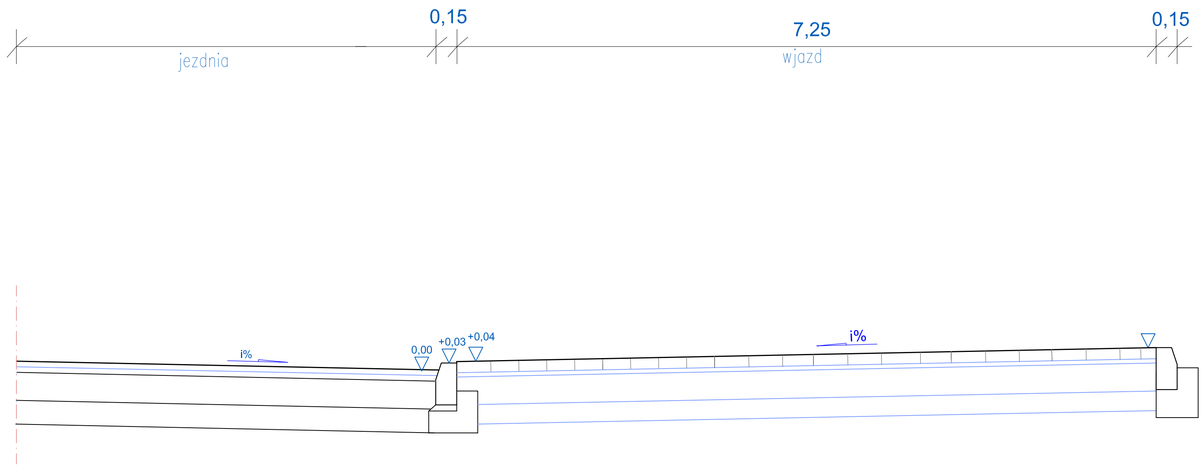

PRZEKRÓJ D–D

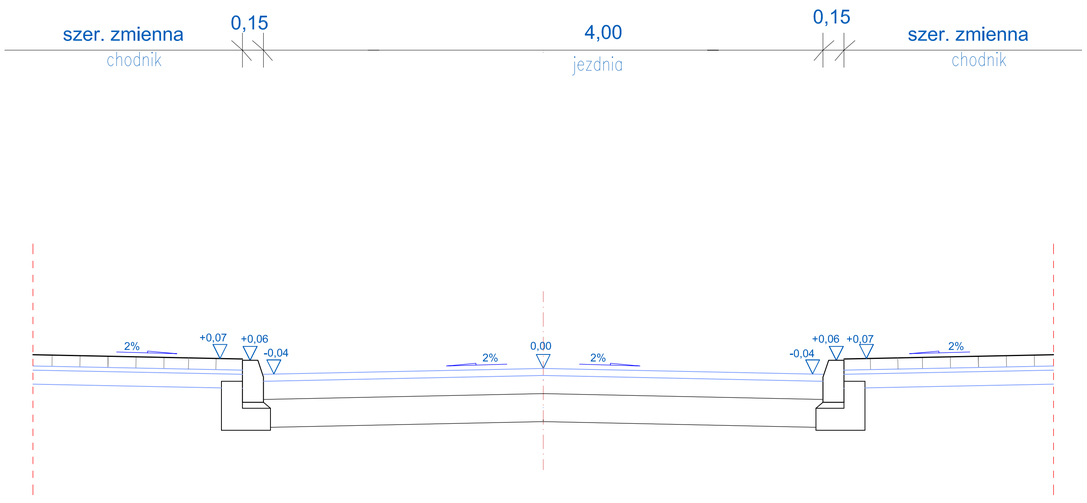

PRZEDSIĘBIORSTWO PROJEKTOWO - WYKONAWCZE *AL- DROG* 97-300 PIOTRKÓW TRYB. UL. BRZOZOWA 8			
INWESTOR:	Urząd Gminy MOSZCZENICA		
OPRACOWANIE:	REWITALIZACJA **PLACU RYNEK** w m. SROCK gm. MOSZCZENICA		
RYSUNEK:	PRZEKROJE NORMALNE	NR.RYS: 3	SKALA: 1:50
PROJEKTANT:	mgr inż. Albin Chomicki	UPRAWNIENIA NR: GP.IV.7342/268/94	