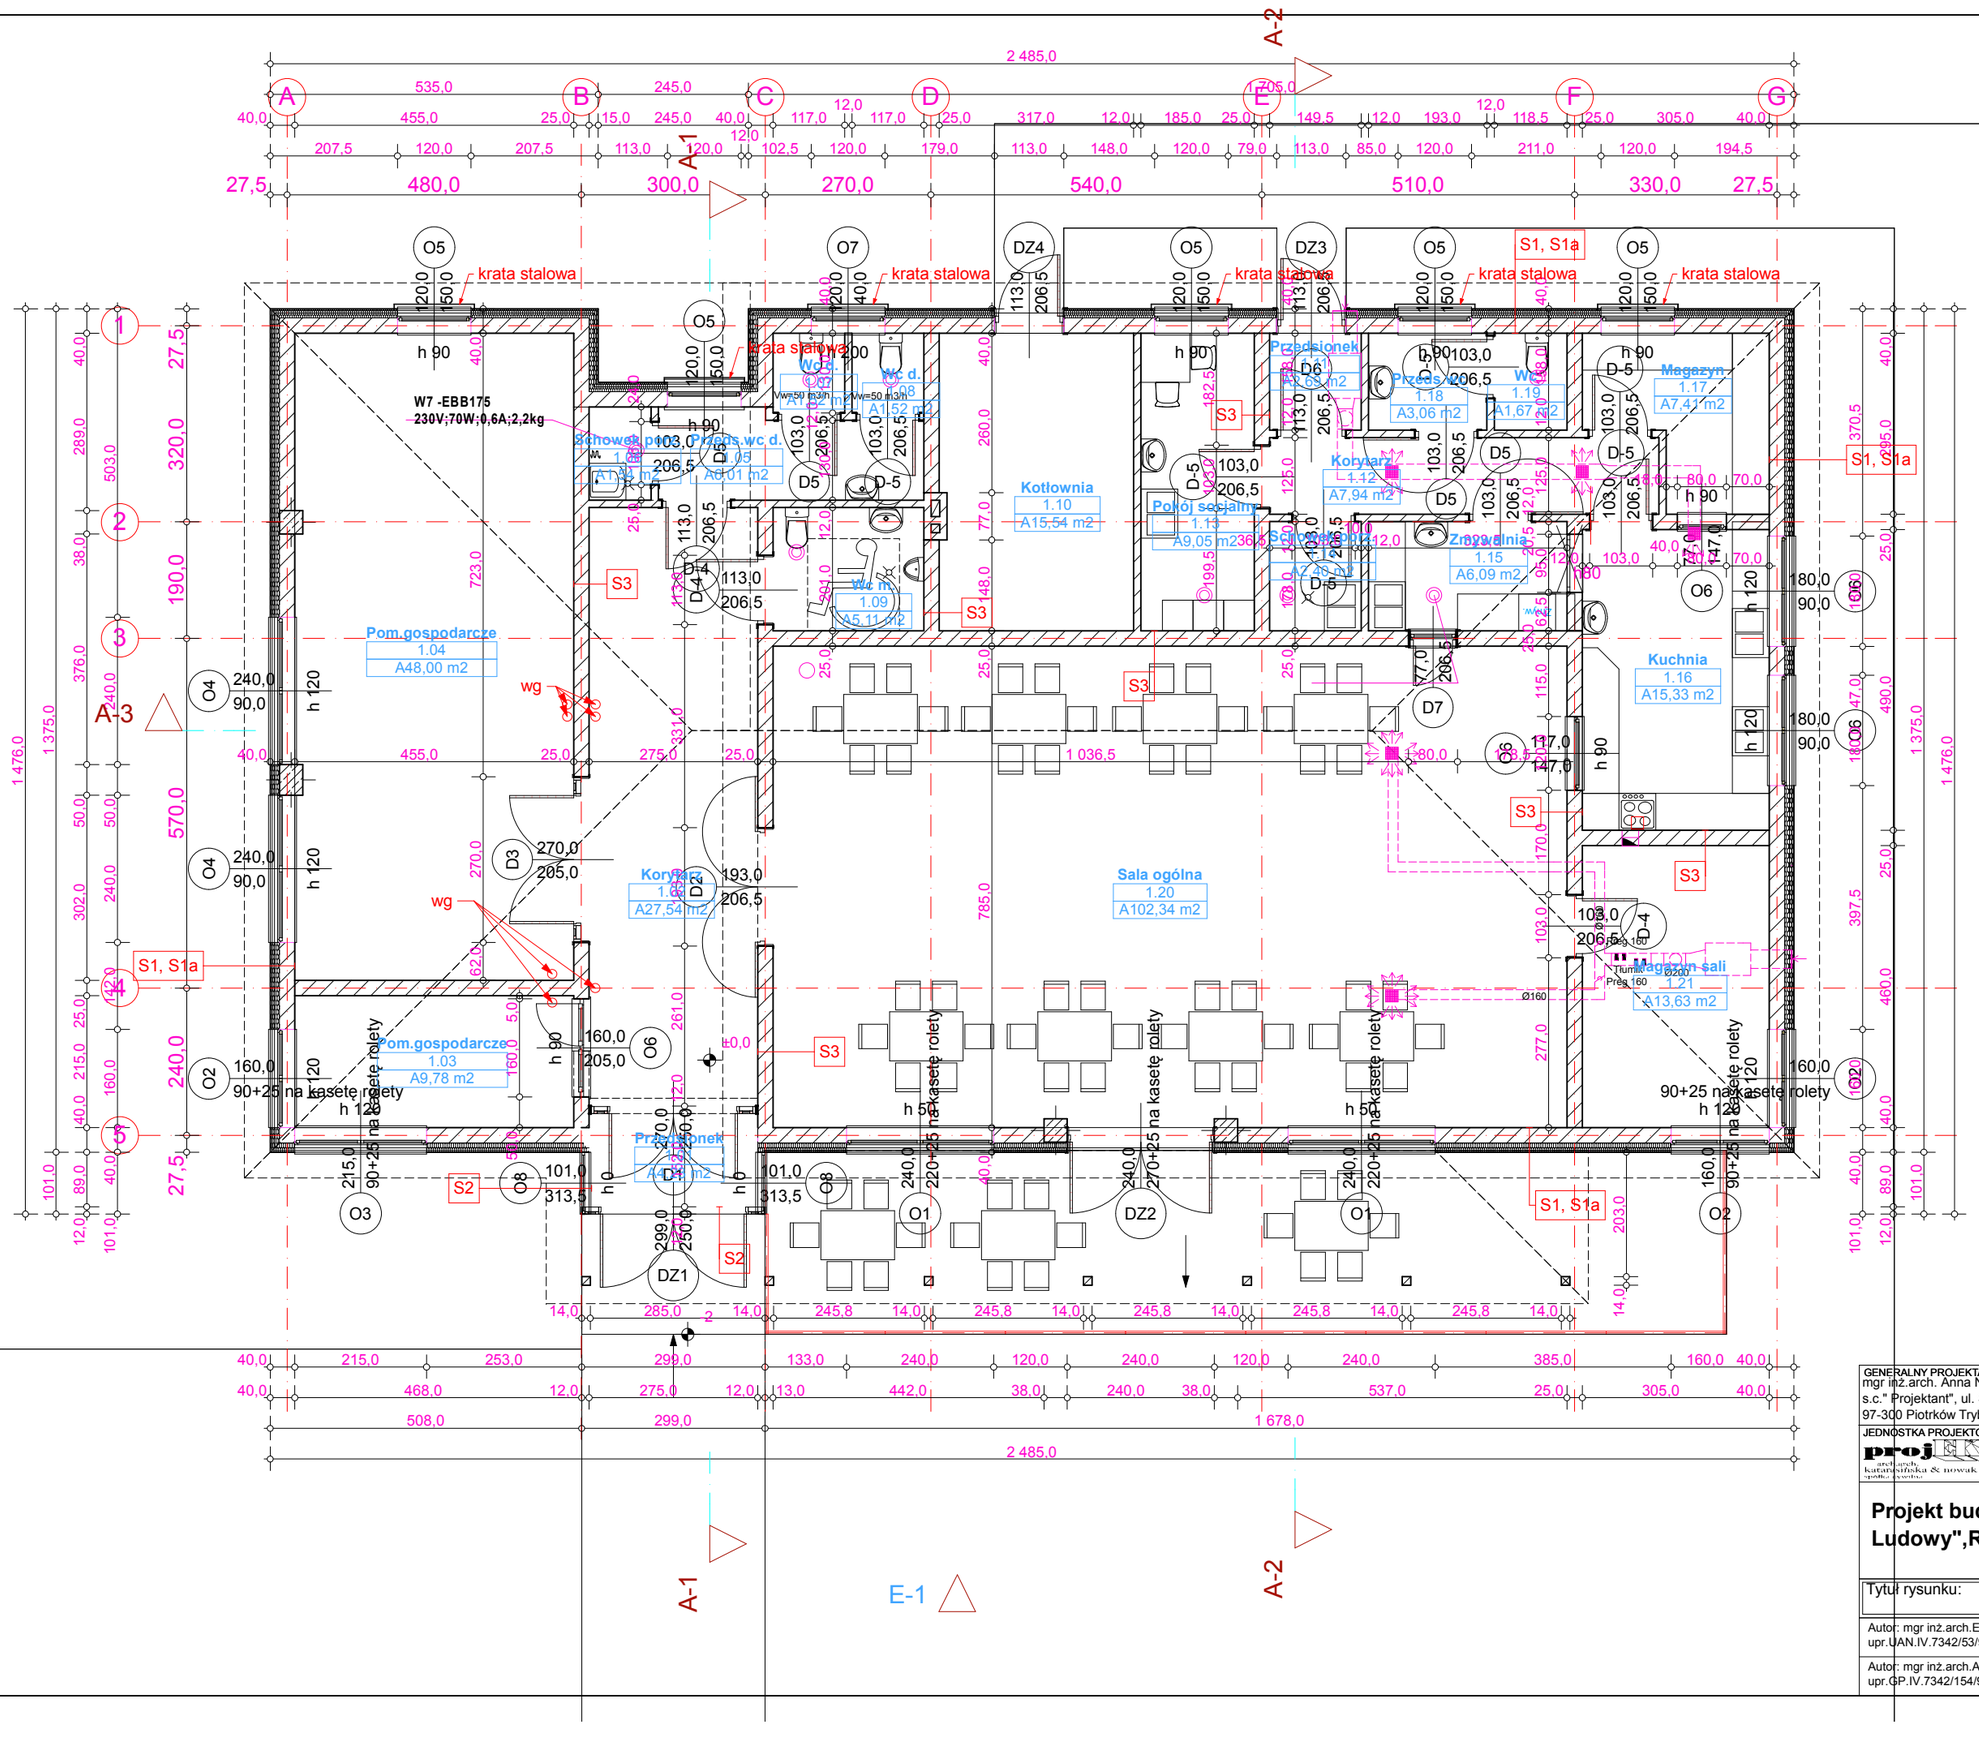


CHARAKTERYSTYKA PRZEGRÓD BUDOWLANYCH

S1
STYROPIAN EPS 70-040 15CM
CEGŁA SILIKATOWA 25CM

S1A
STYROPIAN EPS 70-040 10CM
PUSTAK CERAMICZNY 25CM

S2
FASADA SZKLANA

S3
PUSTAK CERAMICZNY 25CM

S4
PUSTAK CERAMICZNY 12CM

S5
STYROPIAN EKSTRUDOWANY 8CM
BLOKI BETONOWE 25CM

P1
PŁYTKI CERAMICZNE
GŁADŹ CEMENTOWA ZBROJONA 5CM
STYROPIAN EPS 100-036 8CM
2XPAPA NA LEPIKU
CHUDY BETON 10CM
STABILIZOWANY PIASEK 20CM
GRUNT

P2
WEŁNA MINERALNA 18CM
FOLIA PAROIZOLACYJNA
RUSZT
SUFIT PODWIESZANY SYSTEMOWY

P3
BLACHA PROFILOWANA
ŁATY 3,8CM
KONTRŁATY 2,5CM
FOLIA PAROPRZEPUSZCZALNA
KRATOWNICA DREWNIANA

Pomieszczenia wg kondygnacja

Kondygn.		Pomieszczenie	Zmierzona Powierzchnia
0. Kondygn.			
	1.01	Przedsionek	4,23 m2
	1.02	Korytarz	27,54 m2
	1.03	Pom.gospodarcze	9,78 m2
	1.04	Pom.gospodarcze	48,00 m2
	1.05	Przeds.wc d.	6,01 m2
	1.06	Schowek porz.	1,54 m2
	1.07	Wc d.	1,52 m2
	1.08	Wc d.	1,52 m2
	1.09	Wc m.	5,11 m2
	1.10	Kotłownia	15,54 m2
	1.11	Przedsionek	2,69 m2
	1.12	Korytarz	7,94 m2
	1.13	Pokój socjalny	9,05 m2
	1.14	Schowek porz.	2,40 m2
	1.15	Zmywalnia	6,09 m2
	1.16	Kuchnia	15,33 m2
	1.17	Magazyn	7,41 m2
	1.18	Przeds.wc	3,06 m2
	1.19	Wc	1,67 m2
	1.20	Sala ogólna	102,34 m2
	1.21	Magazyn sali	13,63 m2
0. Kondygn.		**razem**	**292,40 m2**
Pow.całkowita usług		**razem**	**253,44 m2**

GENERALNY PROJEKTANT:
mgr inż.arch. Anna Nowak
s.c." Projektant", ul. Sienkiewicza 24/31
97-300 Piotrków Tryb.

JEDNOSTKA PROJEKTOWANIA:
projekt arch.arch. katarasińska & nowak spółka cywilna

Faza:
PROJEKT BUDOWLANY

Branża:
architektura

Projekt budynku usługowo-gospodarczego "Dom Ludowy",Raków, dz. 53/3, gm. Moszczenica

NR TOMU II.A.
rys nr A.1.
str. nr

Tytuł rysunku: RZUT PRZYZIEMIA

skala 1:100

Autor: mgr inż.arch.Ewa Katarasińska, upr.UAN.IV.7342/53/91 w specj.arch. b/o,LOIA0100 — data 28.08.2011 — Podpis:

Autor: mgr inż.arch.Anna Nowak upr.GP.IV.7342/154/94 w specj.arch. b/o, LOIA0097 — data 28.08.2011 — Podpis: