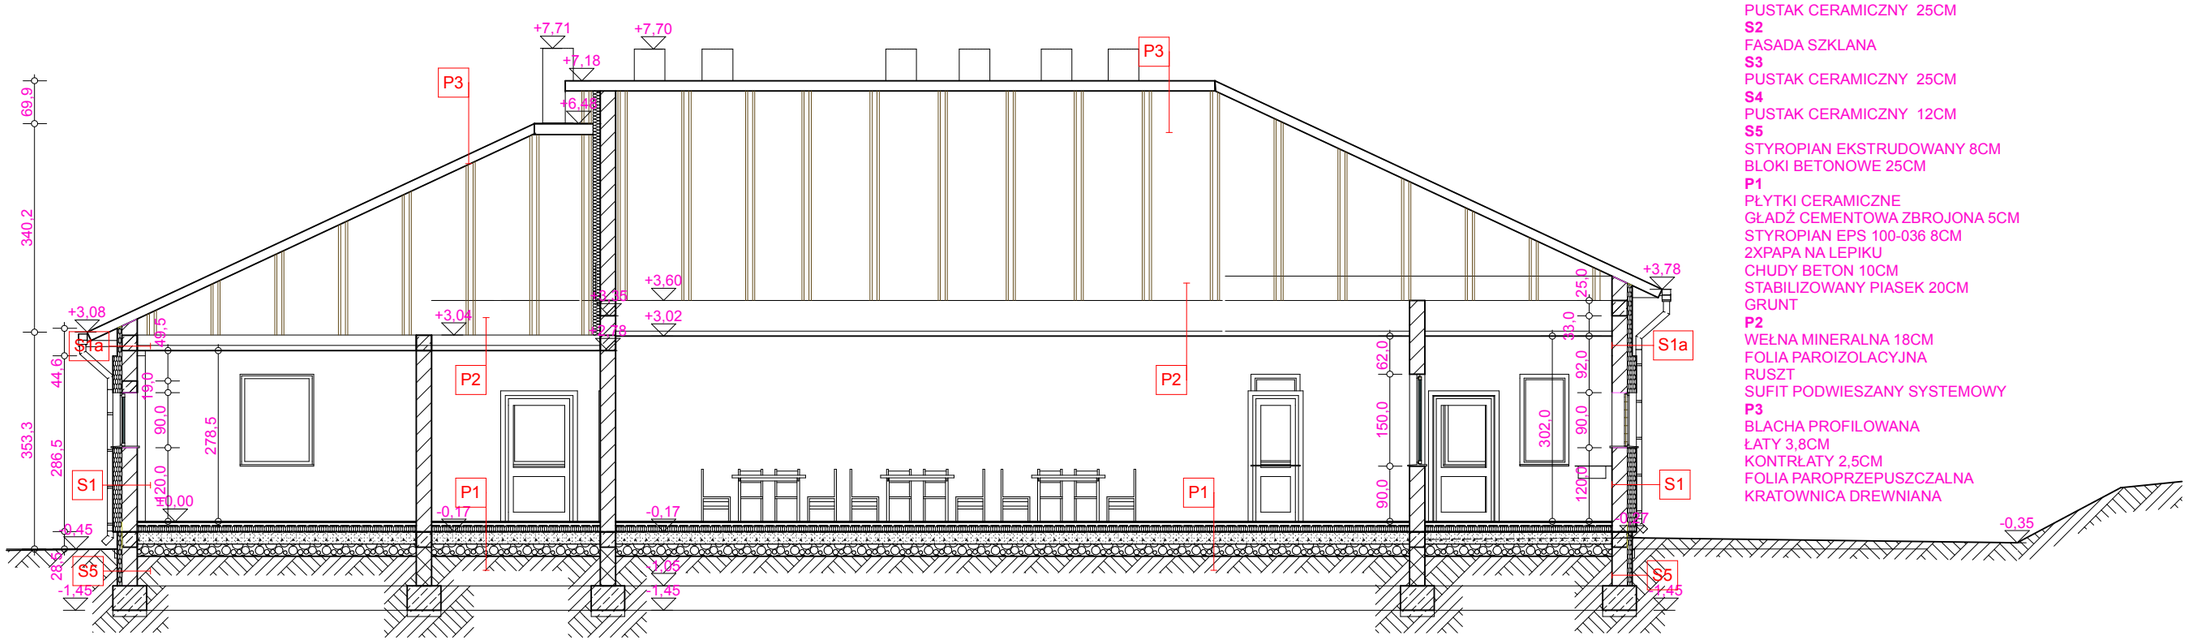


CHARAKTERYSTYKA PRZEGRÓD BUDOWLANYCH

S1
STYROPIAN EPS 70-040 15CM
CEGŁA SILIKATOWA 25CM

S1A
STYROPIAN EPS 70-040 10CM
PUSTAK CERAMICZNY 25CM

S2
FASADA SZKLANA

S3
PUSTAK CERAMICZNY 25CM

S4
PUSTAK CERAMICZNY 12CM

S5
STYROPIAN EKSTRUDOWANY 8CM
BLOKI BETONOWE 25CM

P1
PŁYTKI CERAMICZNE
GŁADŹ CEMENTOWA ZBROJONA 5CM
STYROPIAN EPS 100-036 8CM
2XPAPA NA LEPIKU
CHUDY BETON 10CM
STABILIZOWANY PIASEK 20CM
GRUNT

P2
WEŁNA MINERALNA 18CM
FOLIA PAROIZOLACYJNA
RUSZT
SUFIT PODWIESZANY SYSTEMOWY

P3
BLACHA PROFILOWANA
ŁATY 3,8CM
KONTRŁATY 2,5CM
FOLIA PAROPRZEPUSZCZALNA
KRATOWNICA DREWNIANA

GENERALNY PROJEKTANT:
mgr inż.arch. Anna Nowak
s.c." Projektant", ul. Sienkiewicza 24/31
97-300 Piotrków Tryb.

Faza:
PROJEKT BUDOWLANY

JEDNOSTKA PROJEKTOWANIA:
projekt arch.arch. katarasińska & nowak spółka cywilna

Branża:
architektura

Projekt budynku usługowo-gospodarczego "Dom Ludowy",Raków, dz. 53/3, gm. Moszczenica

NR TOMU II.A.
rys nr A.5.
str. nr

Tytuł rysunku: PRZEKRÓJ A-3

skala 1:100

Autor: mgr inż.arch.Ewa Katarasińska, upr.UAN.IV.7342/53/91 w specj.arch. b/o,LOIA0100	data 28.08.2011	Podpis:
Autor: mgr inż.arch.Anna Nowak upr.GP.IV.7342/154/94 w specj.arch. b/o, LOIA0097	data 28.08.2011	Podpis: