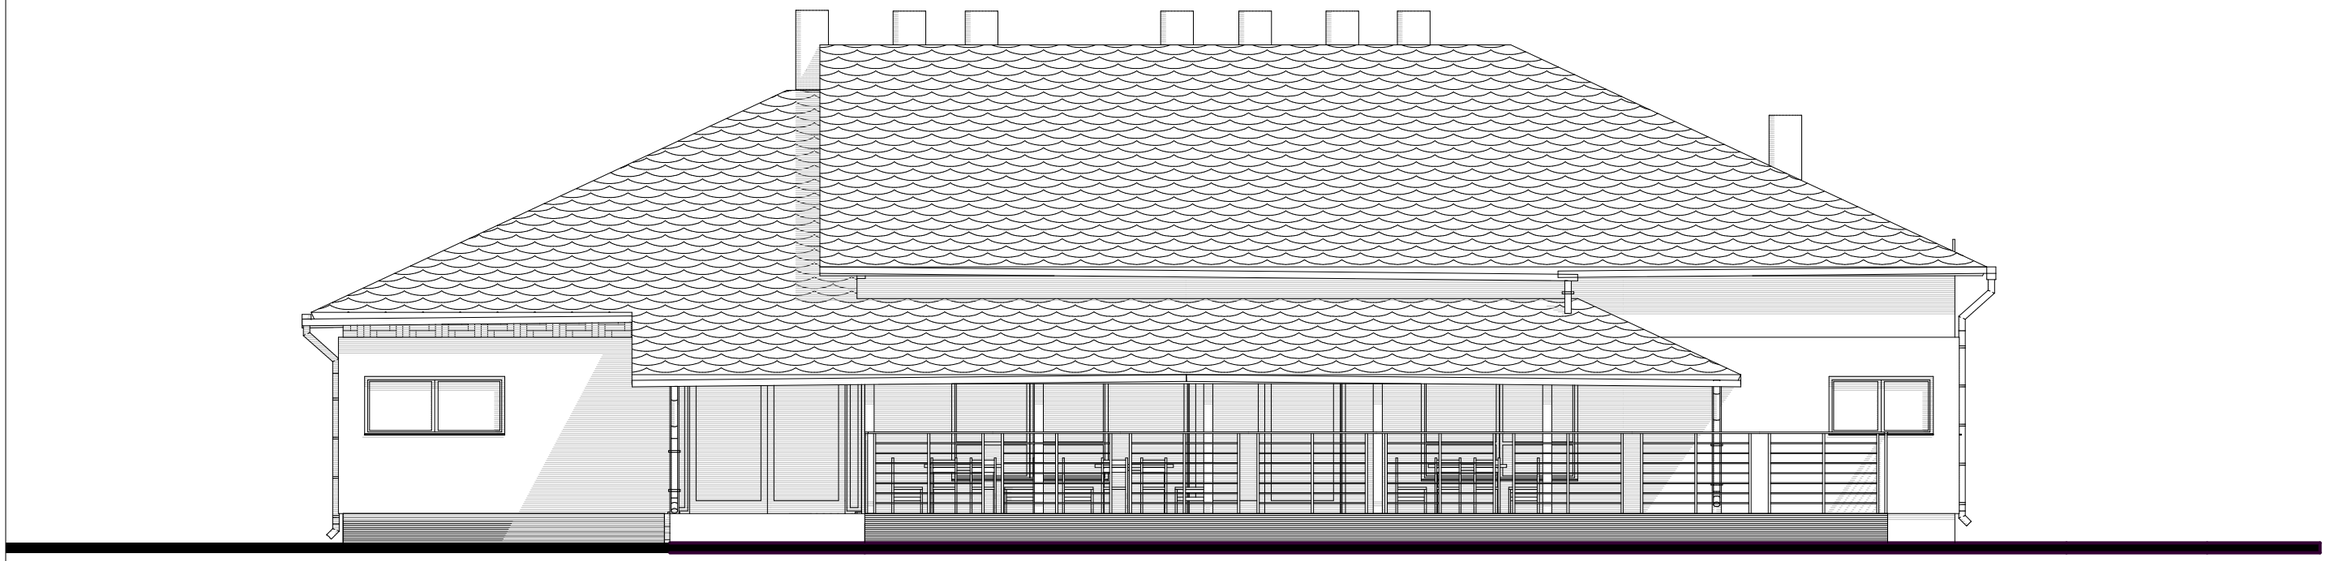


GENERALNY PROJEKTANT:
mgr inż.arch. Anna Nowak
s.c." Projektant", ul. Sienkiewicza 24/31
97-300 Piotrków Tryb.

Faza:
PROJEKT BUDOWLANY

JEDNOSTKA PROJEKTOWANIA:
projekt arch.arch. katarasińska & nowak spółka cywilna

Branża:
architektura

Projekt budynku usługowo-gospodarczego "Dom Ludowy",Raków, dz. 53/3, gm. Moszczenica

NR TOMU II.A.

rys nr A.6

str. nr

Tytuł rysunku: PRELEWACJA POŁUDNIOWA

skala 1:100

Autor: mgr inż.arch.Ewa Katarasińska, upr.UAN.IV.7342/53/91 w specj.arch. b/o,LOIA0100	data 28.08.2011	Podpis:
Autor: mgr inż.arch.Anna Nowak upr.GP.IV.7342/154/94 w specj.arch. b/o, LOIA0097	data 28.08.2011	Podpis:

PROJEKT STRZEŻONY PRAWEM AUTORSKIM.POWIELANIE I UDOSTĘPNIANIE OSOBOM TRZECIM BEZ ZGODY AUTORA ZABRONIONE